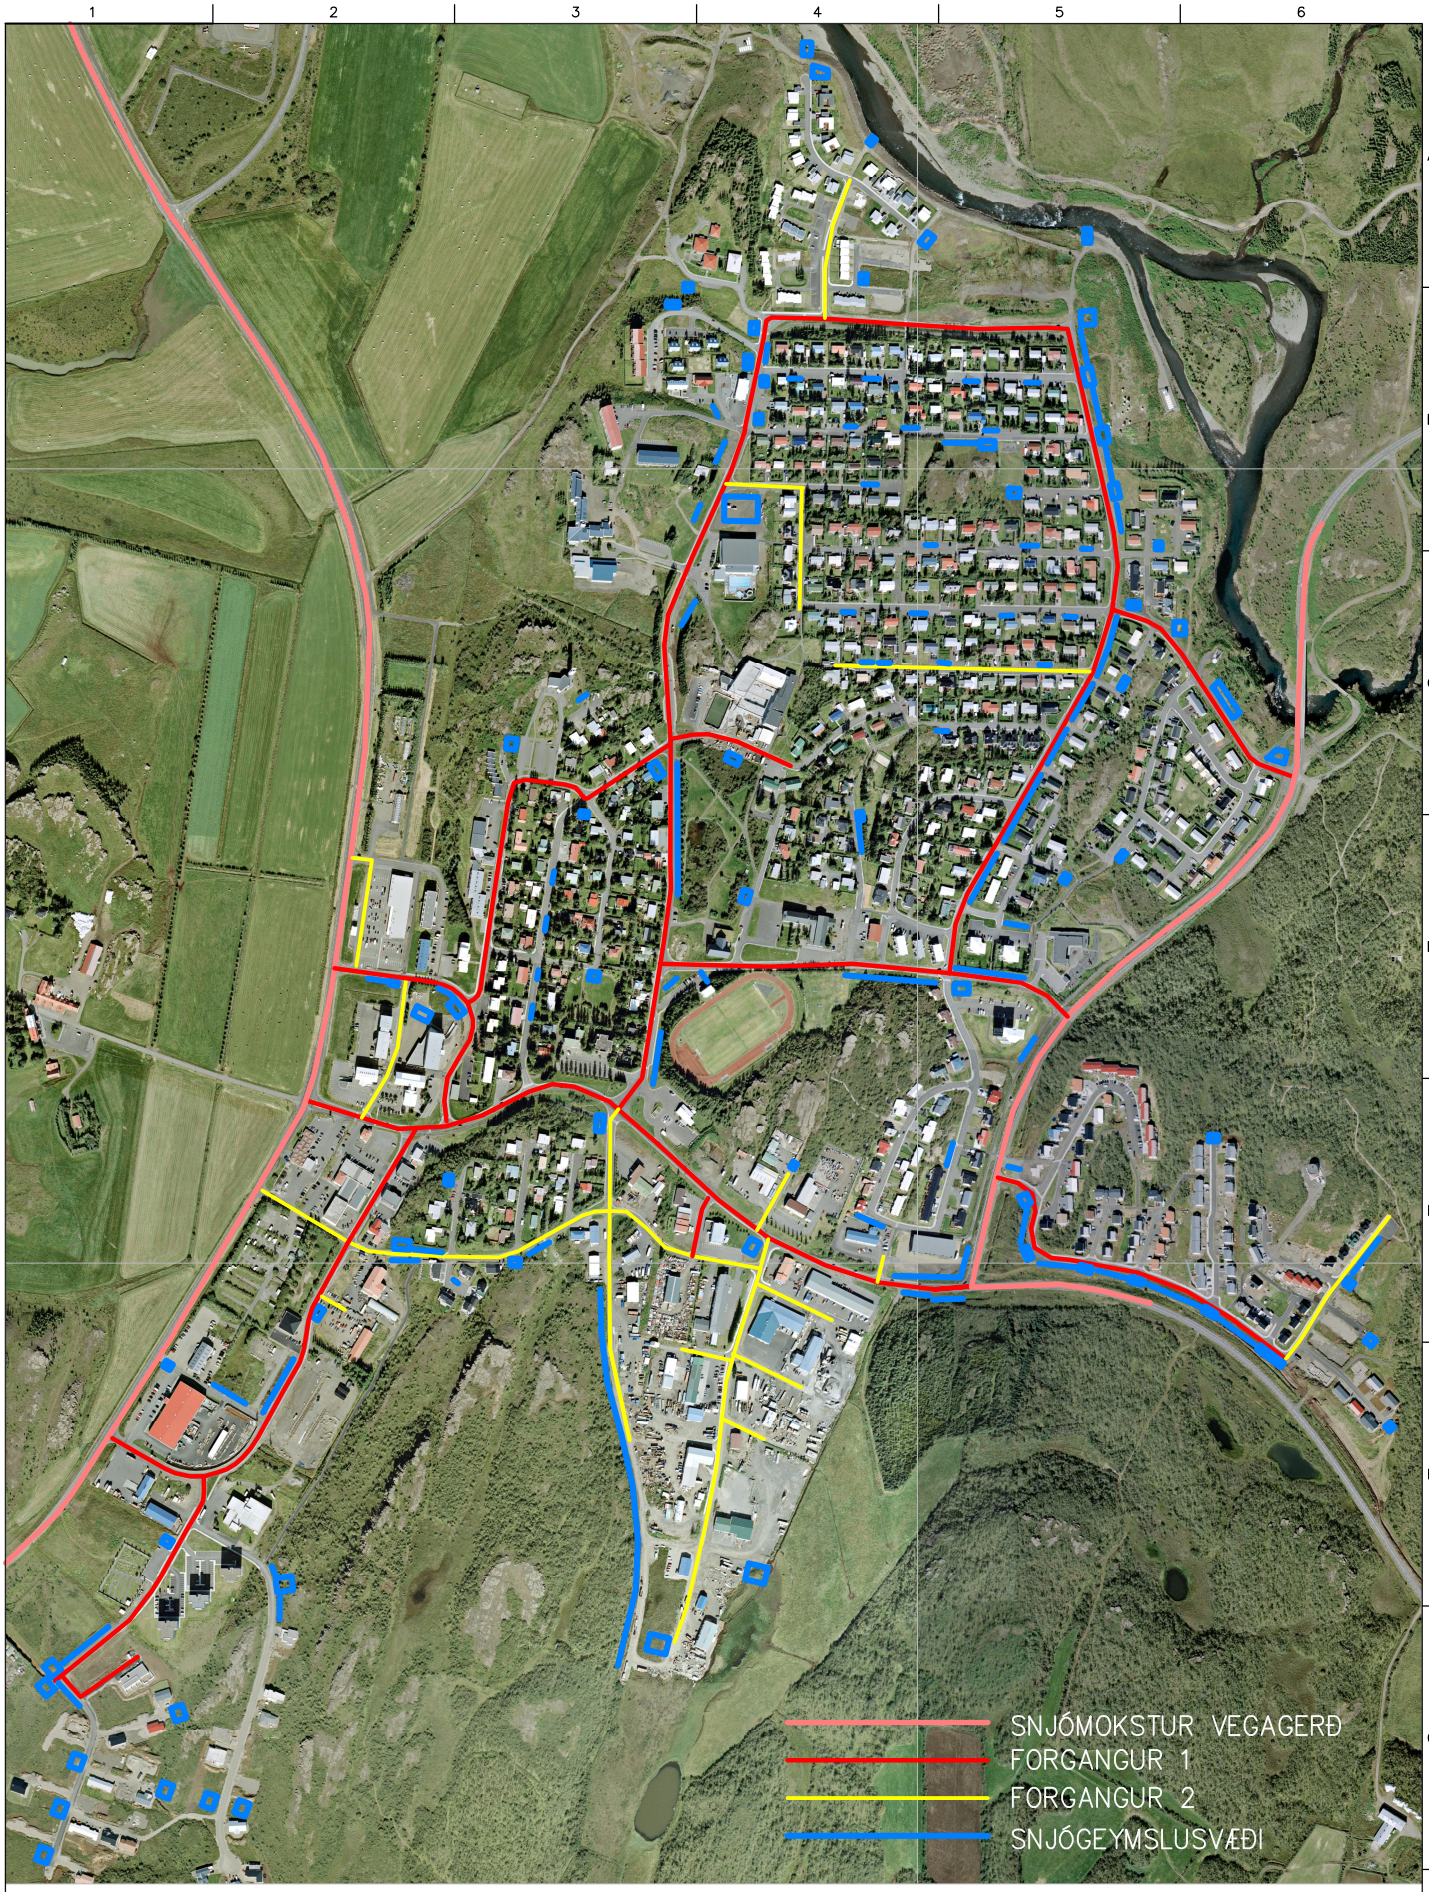

Áður teikn. 001

VERKÍS

www.verkis.is - sími: +354 422 8000

SAMÞYKKT:

C	2015-02-25	Breyting	EAH	BS	BS
B	2010-12-16	Uppfærsla	BS		
A	2010-09-01	FRUMGERÐ	BS		

ÚTG DAGS SKÝRINGAR TEIK HANN RÝNT SAMÞ

SNJÓHREINSUN FLJÓTSDALSHÉRAÐI

VERKHLUTI 1: ÞÉTTBÝLI

RAUÐAR OG GULAR GÖTUR:

EGILSSTAÐIR

VERKFANG 10250 TEIKNING U20.001 C

© Öll afnot og afritun teikningar, að hluta eða í heild er háð skriflegu leyfi höfunda