


# Tjarnarbrautarreitir - Tjarnarbraut 26 - Íþróttahús


Tillaga að breyttu deiliskipulagi

Skv. 43. gr. skipulagslaga nr. 123/2010


Sjá einnig greinargerð

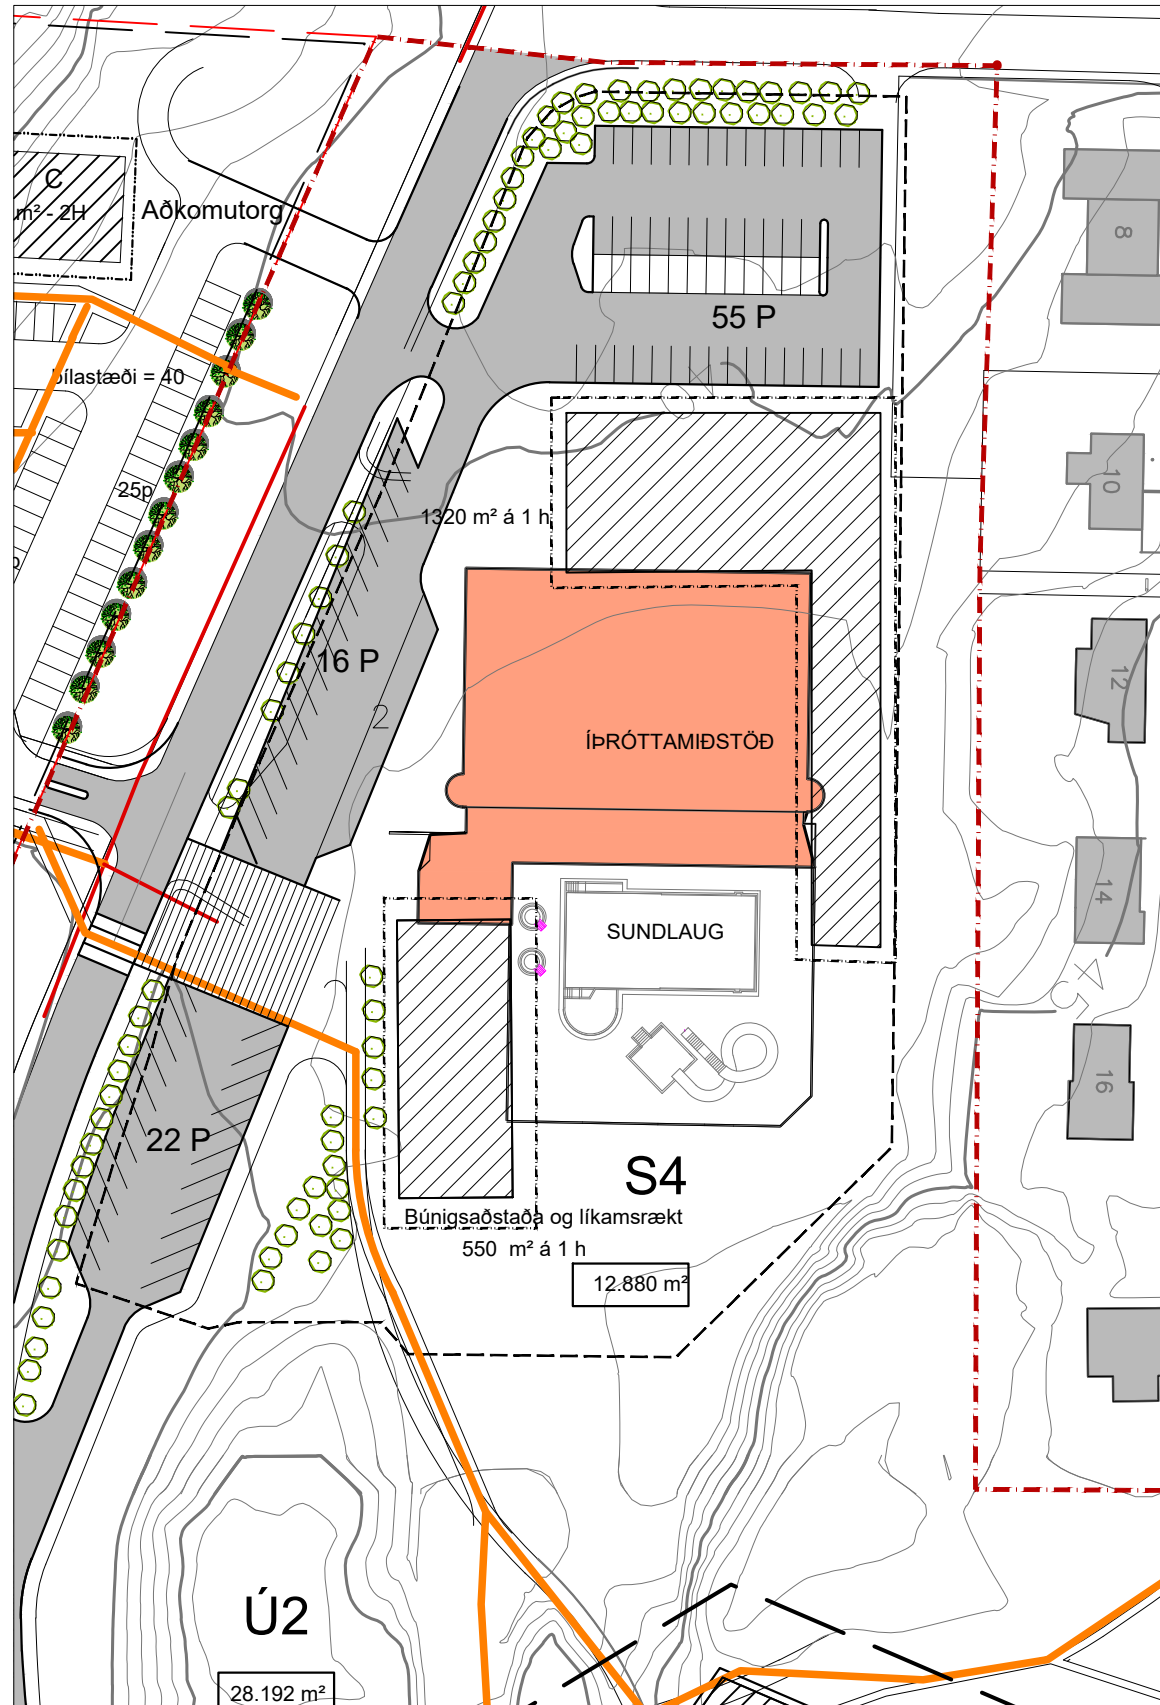

Deiliskipulag staðfest 17.12.2008 í mkv. 1:1000

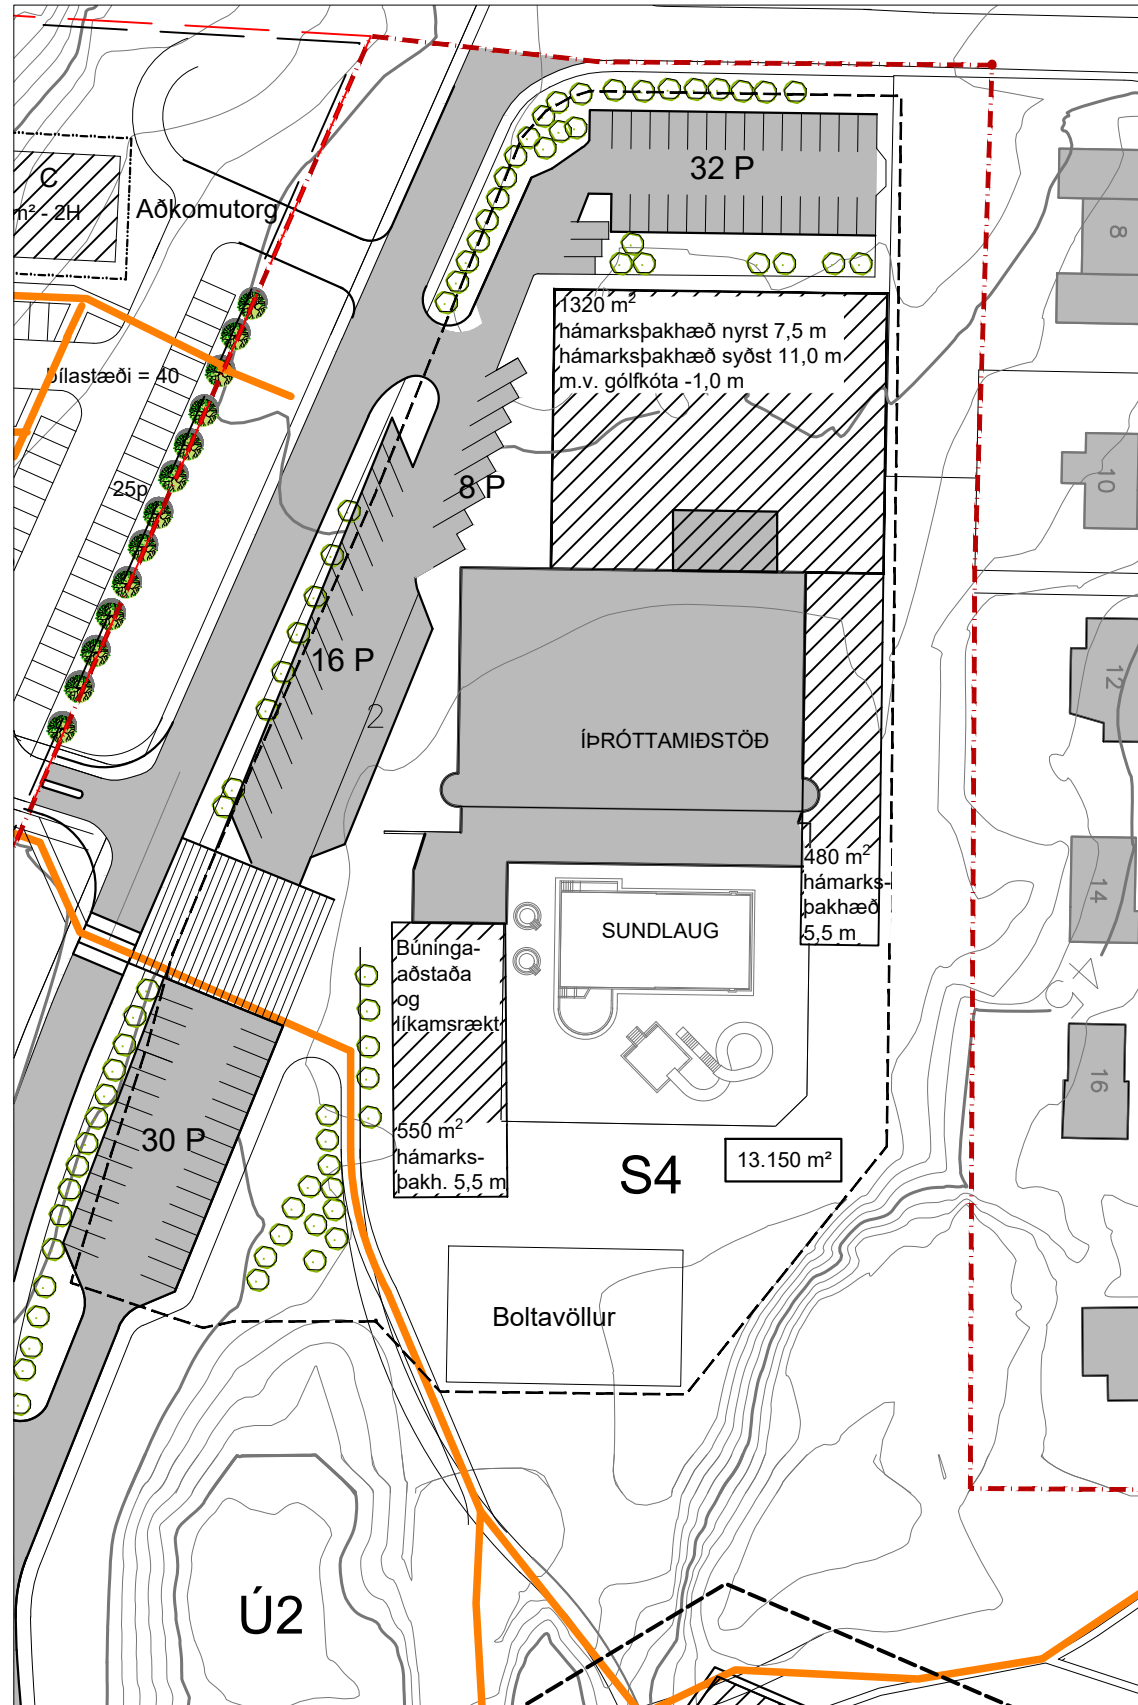

Tillaga að breyttu deiliskipulagi í mkv. 1:1000

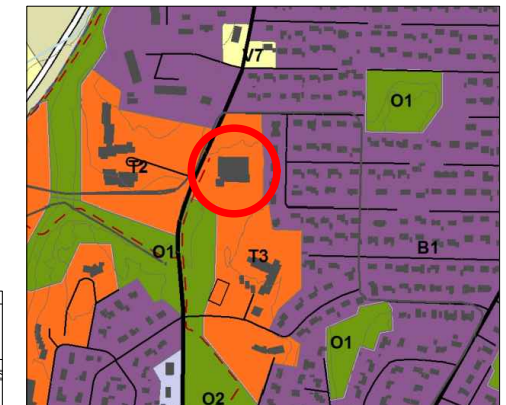

Hluti þéttbýlisuppráttar Egilsstaðar og Fellabæjar í Aðalskipulagi Fljótaldshéraðs 2008- 2028, staðfest 21.12.2009

## SKÝRINGAR

- Afmörkun deiliskipulagssvæðis
- Lóðamörk
- Byggingareitur
- Þegar byggð mannvirki
- Flatarmál lóðar
- Aðalgönguleið
- Göngustígar til skýringar
- Bílastæði
- Stofnanasvæði
  - S1 Lóð Safnahúss
  - S2 Lóð leikskólans Tjarnarlands
  - S3 Lóð Egilsstaðaskóla
  - S4 Lóð Íþróttamiðstöðvar
- Opíó svæði til sérstakra nota
  - Ú1 Lómatjarnargarður
  - Ú2 Opin svæði við íþróttamannvirki

Deiliskipulagsbreyting þessi sem fengið hefur meðferð í samræmi við ákvæði 1. mgr. 43. gr. skipulagslaga nr. 123/2010 m.s.br. var samþykkt í umhverfis- og framkvæmdanefnd

og í bæjarstjórn

Auglýsing um gildistöku breytingarinnar var birt í B-deild Stjórnartíðinda \_\_\_\_\_ 2018.

