


DEILISKIPULAG EGILSSTAÐAFLUGVALLAR

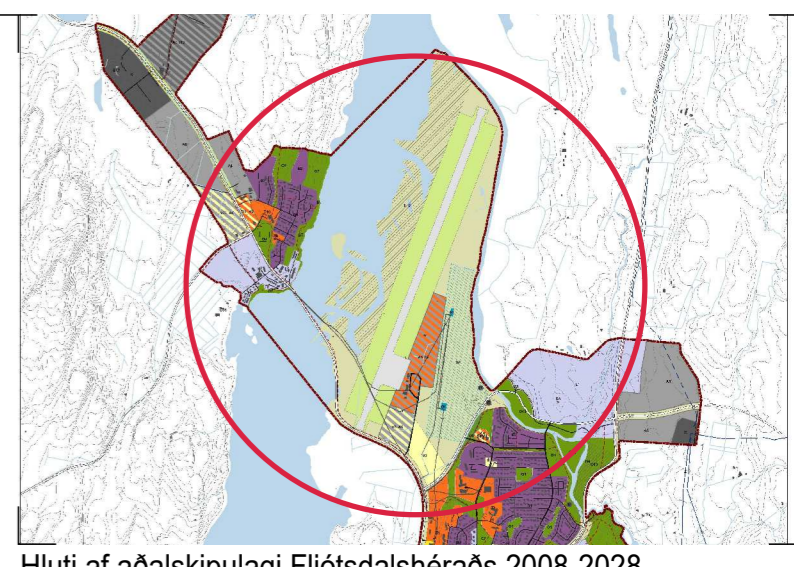

Hluti af aðalskipulagi Fljótshálsa 2008-2028

SAMÞYKKTIR:

DEILISKIPULAG ÞETTA VAR SAMÞYKKT AF UMHRVERFIS- OG FRAMKVÆMDARNEFND FLJÓTSDALSHÉRAÐS ÞANN

F.H. SKIPULAGS- OG MANNVIRKJANEFNDAR

DEILISKIPULAG ÞETTA VAR AUGLÝST FRÁ _____ TIL _____

DEILISKIPULAG ÞETTA, SEM FENGIÐ HEFUR MEÐFERÐ Í SAMRÆMI VIÐ ÁKVÆÐI 41. GR. SKIPULAGSLAGA NR. 123/2010 VAR SAMÞYKKT

_____ ÞANN _____

TILLAGAN VAR AUGLÝST FRÁ _____ 20 _____
MEÐ ATHUGASEMDAFRESTI TIL _____ 20 _____

AUGLÝSING UM GILDISTÖKU DEILISKIPULAGSINS VAR BIRT Í B-DEILD STJÓRNARTÍÐINDA ÞANN

BÆJARSTJÓRNIN Í FLJÓTSDALSHÉRAÐI

DEILISKIPULAG ÞETTA ÓDLAST GILDI ÞANN _____

SKÝRINGAR

- Mörk deiliskipulags
- Eldri mörk deiliskipulags, fellur úr gildi
- Mörk flugvallarlands
- Lóðamörk
- Lóðamörk felld niður
- Flugbraut og umferðarsvæði flugvélar
- Öryggissvæði flugbrautar
- Núverandi byggingar
- Egnos búnaður
- Byggingareitur
- Bundin byggingarlína
- Heimild til niðurrífs
- Kvöð um lagnir
- Náttúruverndarsvæði - svæði á náttúruminjaskrá
- Bílastæði
- Framtíðar bílastæði vegna stækkunar flugvallar
- Bílastæði athafnasvæðis sunnan flugstöðvar
- Lagarfljót Eyvindará
- Gangstétt
- Göngu- og hjólastígur
- Hæðalínur
- Girðing um flugvallarsvæði
- Sand og olfuskipta
- nr.x Lóðanúmer

SKÝRINGAR Á NÚMÉRUM Á TEIKNINGUM

- Flugvallarvegur 19, lóð fyrir framtíðaruppbyggingu
- Flugvallarvegur 17, flugstöðvarbygging og flugturn
- Flugvallarvegur 15, tækjageymsla
- Flugvallarvegur 13, véla og tækjageymsla og Brunavarnir á Héraði
- Flugvallarvegur 11, flugskýli
- Flugvallarvegur 1 - 9, lóðir fyrir flugtengda starfssemi
- 6a Gámur vegna háðlæðisvæðingara - bráðabirgða stöðuleyfi
- 6b Gámur vegna háðlæðisvæðingara
- 7 Sand og olfuskipta, ták breytt
- 8 Sandgeymsla
- 9a Byggingareitur fyrir eldsneytisgæmslur - tímabundið
- 9b Byggingareitur fyrir eldsneytisgæmslur
- 11a Núverandi staðsetning Egnos - tímabundið
- 11b Fyrirhuguð staðsetning Egnos, fellur úr gildi

útg. dags. skýring teiknað

ARKÍS
arkitektar

Kleppsvégi 152 104 Reykjavík
t. 531107-0550 s. 511 2060
www.ark.is arkis@ark.is

Egilsstaðaflugvöllur

Verkhelli: Svettartélag: Breyting á deiliskipulagi Egilsstaðir
Staðgreinir: -----
Landnúmer: -----
Verknúmer: 15-067


Hönnuður:
 ○ Adalsteinn Snorrason arkitekt fai kt.161161-2769
 ○ Arnar Þór Jónsson arkitekt fai kt.010174-4819
 ○ Birgir Teitsson arkitekt fai kt.020460-4589
 ○ Björn Guðbrandsson arkitekt fai kt.170174-3059
 ○ Egill Guðmundsson arkitekt fai kt.270152-6869
 ○ Þorvaldur L. Björgvinsson byggingaf. bfi kt.250572-3529

○ Hönnuður aðal/sénuþráttar:
 ○ Hönnunarfjór:

Hannað / teiknað: shg Mælikvæði: 1:1000
Yfiralið / samþykkt: ----- Dagsetning: 26.02.2018

Stækkun á deiliskipulagsmörkum (90)1.03 teikning breyting

Deiliskipulagsuppráttur

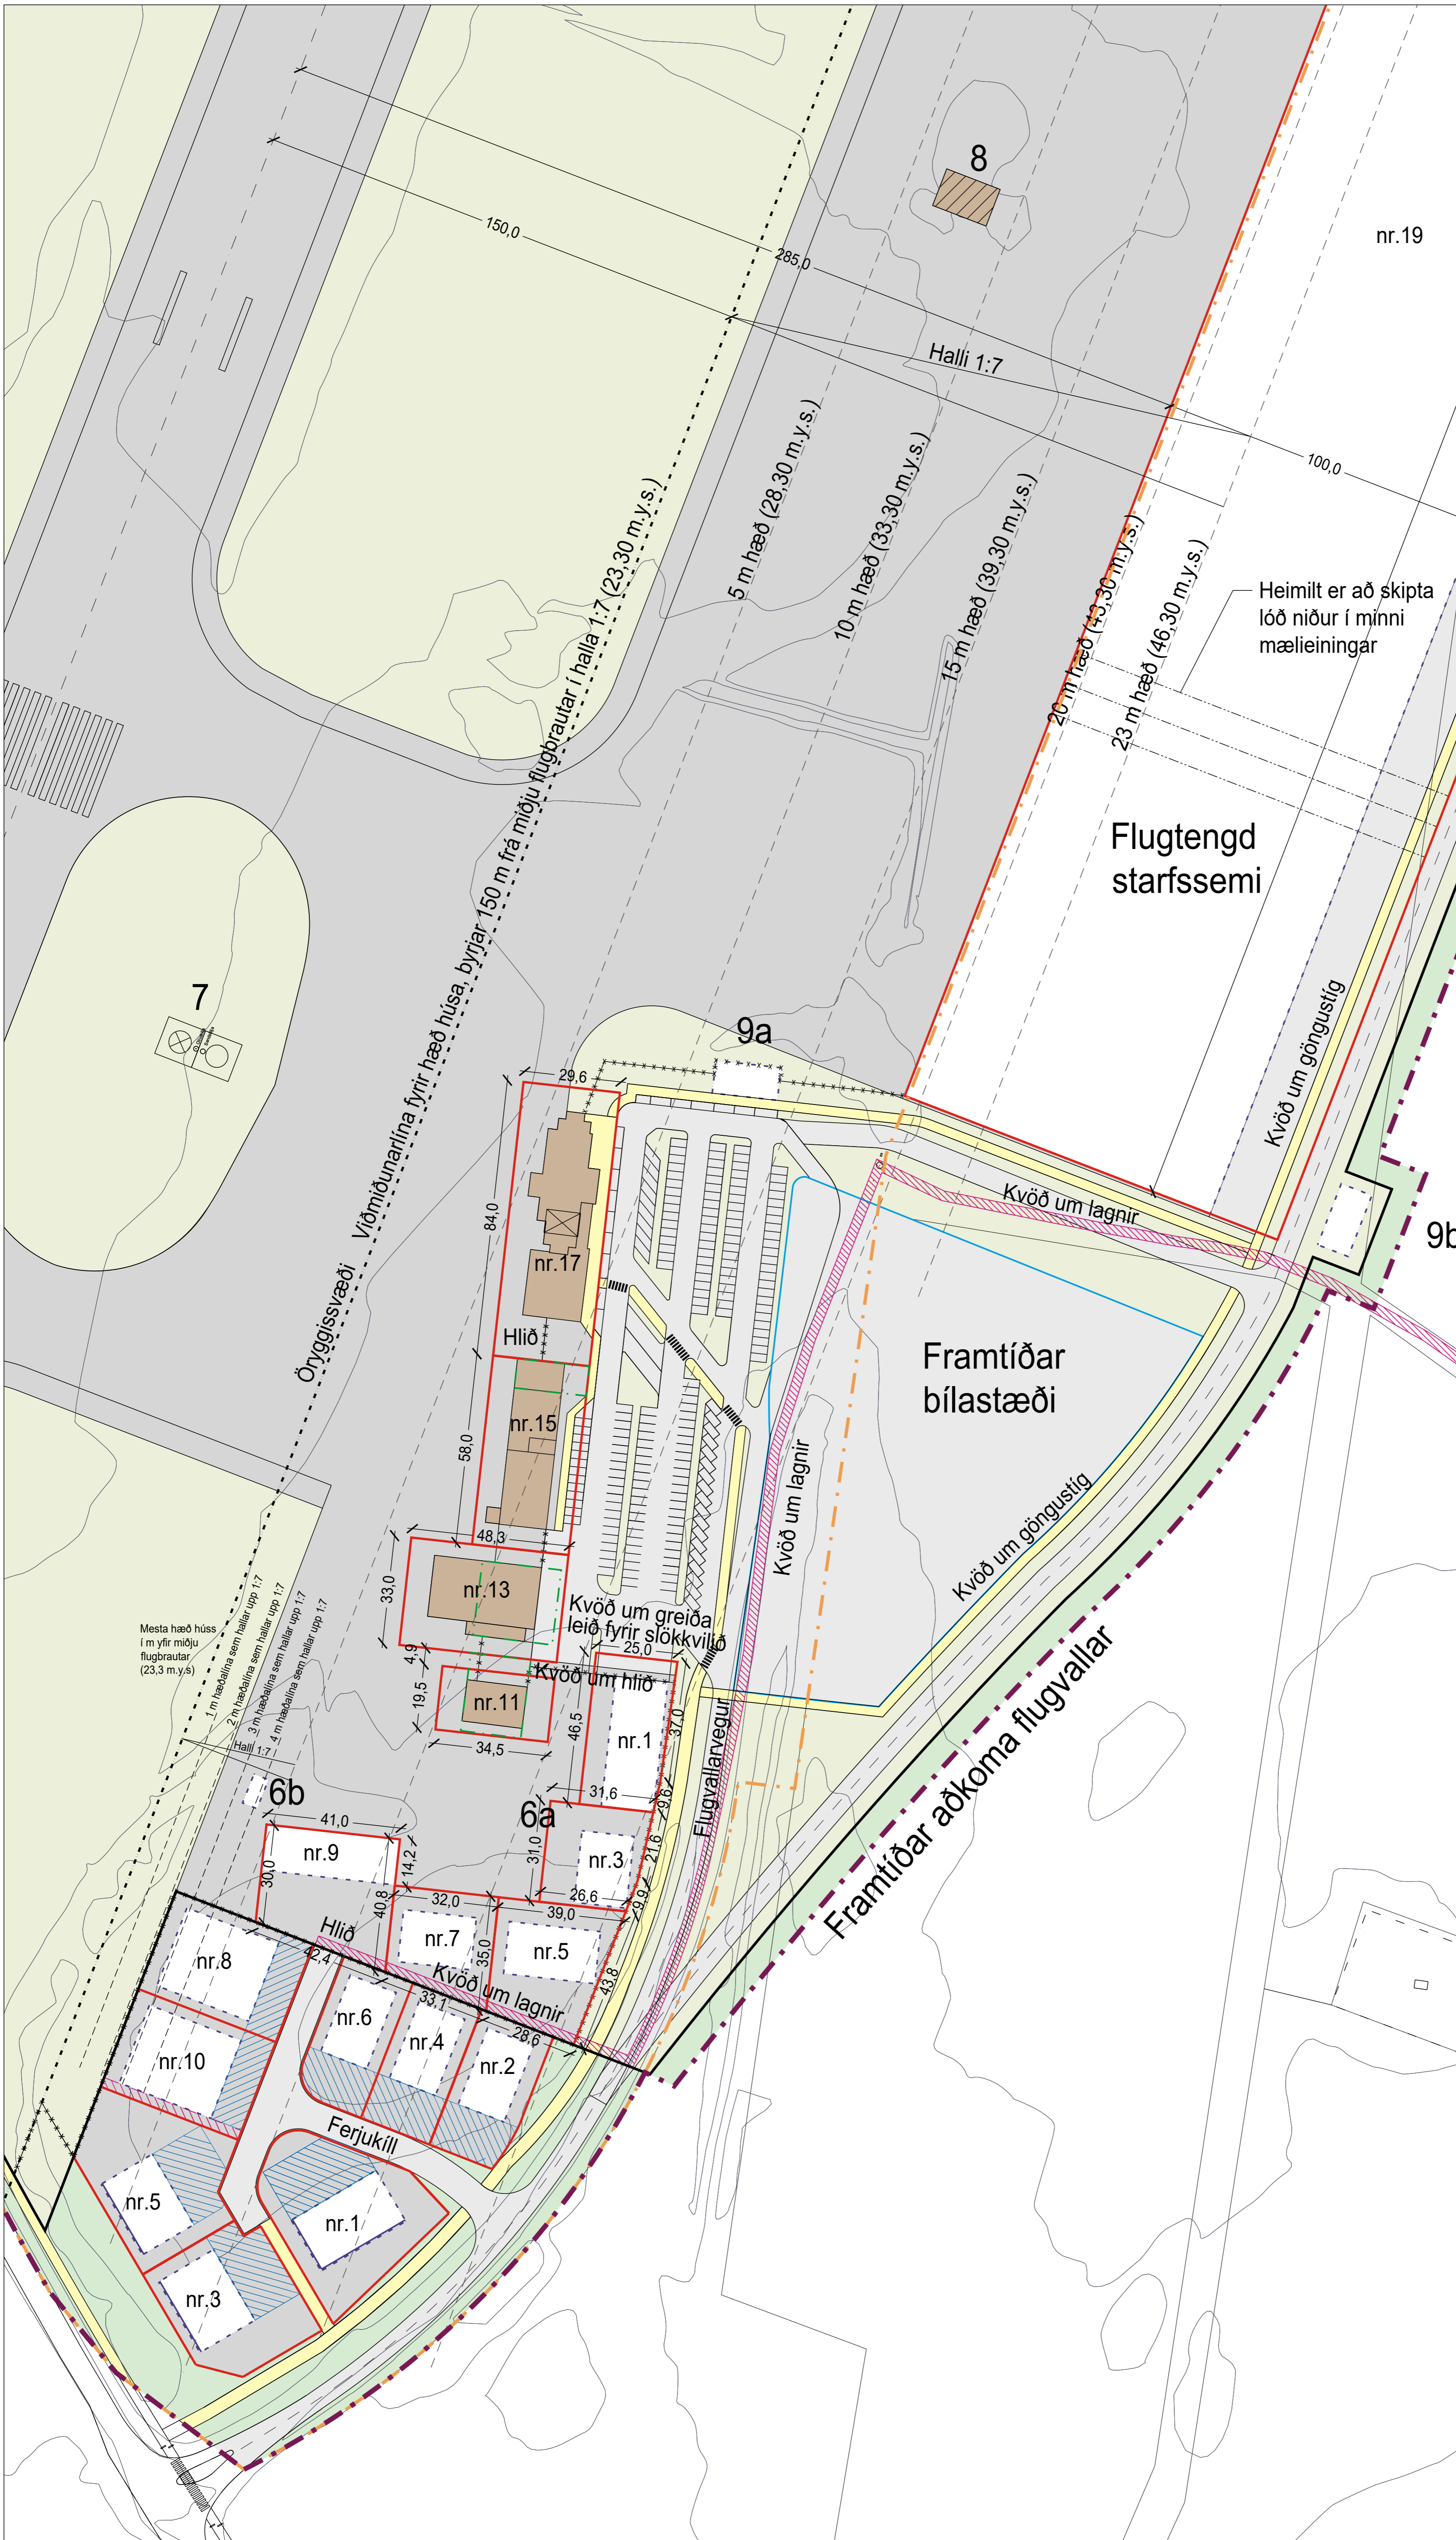

Hluti af deiliskipulagstillögu, mvk. 1:1000/ A-1