


O:\Landsnet_2509\357_Kröflulína 3 - Verkhönnun\07_Lúkning verkhönnunar 2017\Teikningar\2509-357-TEI-001-V01_Verkhönnun-Teikningar_2017_09_26.dwg


Horft í línustefnu

M 1:200

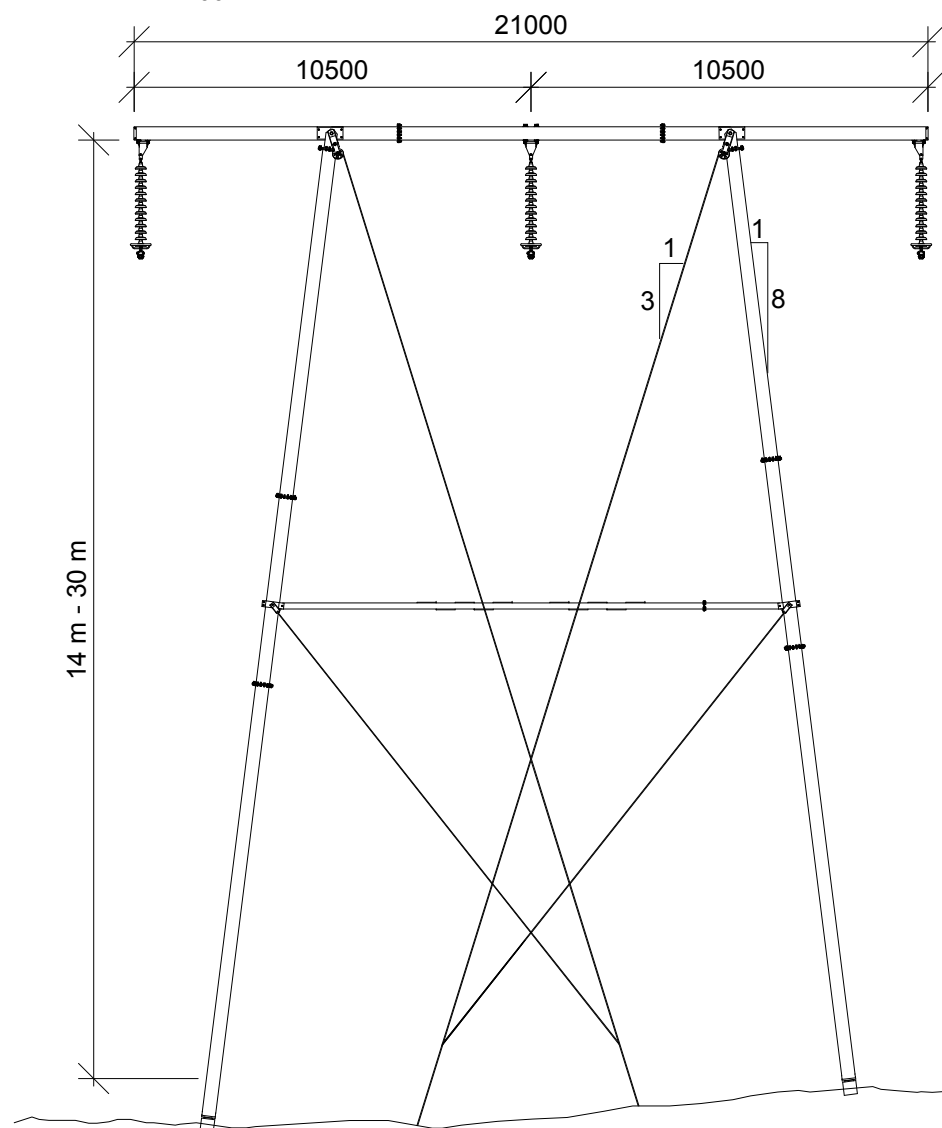


Hliðarmynd

M 1:200

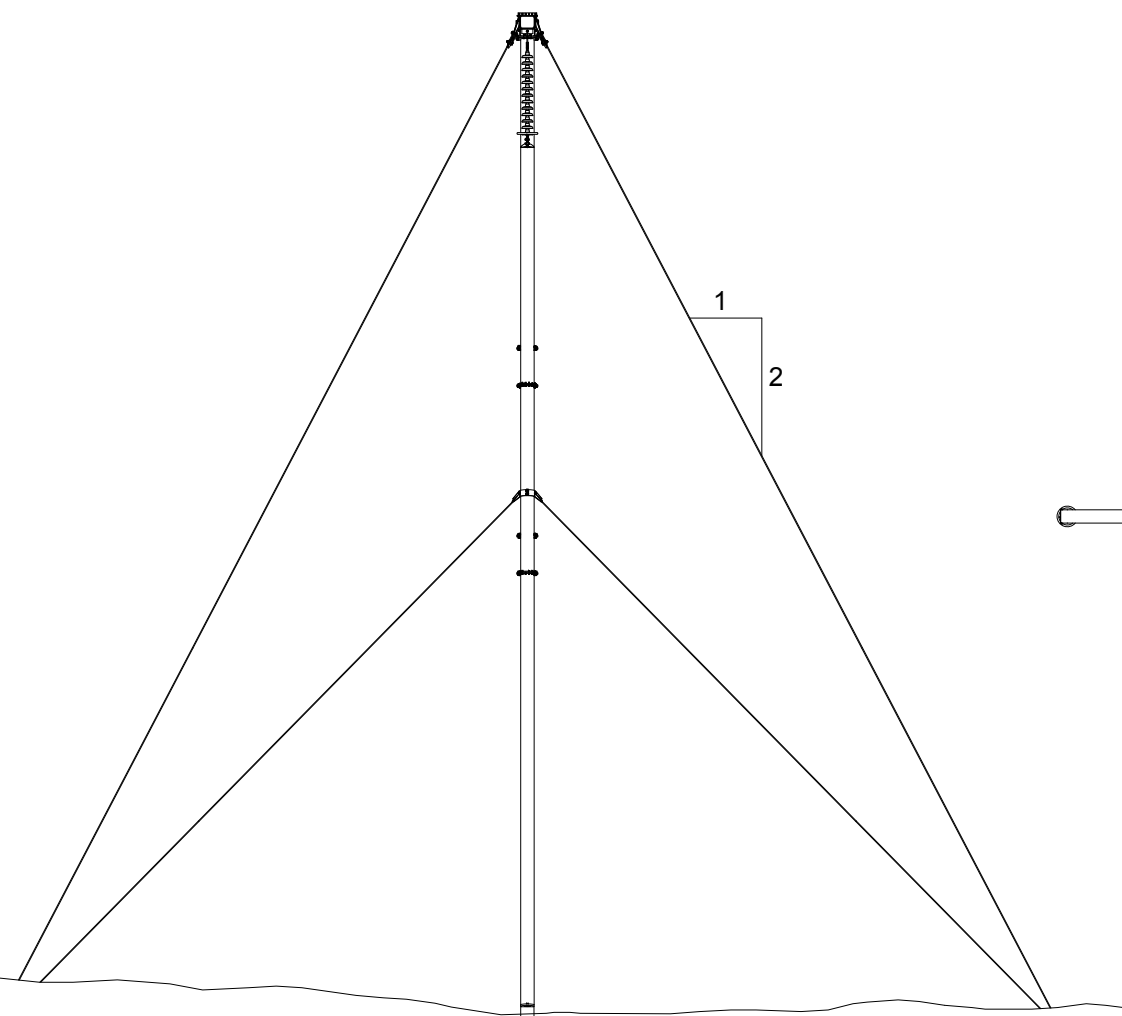


Yfirlitsmynd

M 1:200

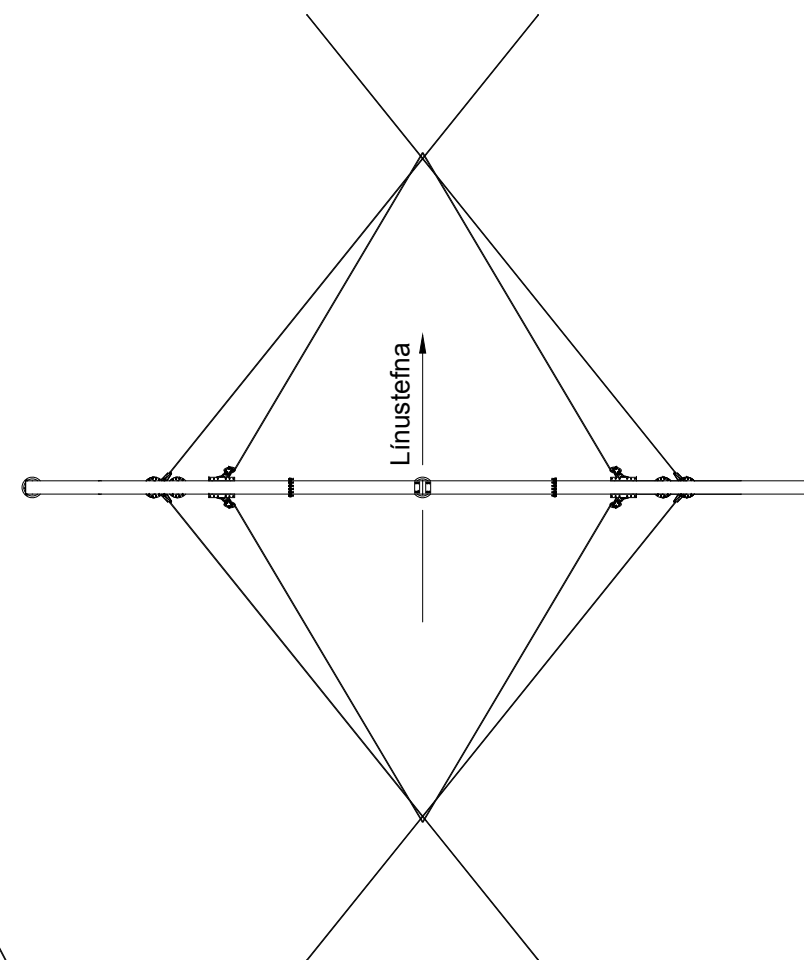

Brú með jarðvírseyrum

M 1:200

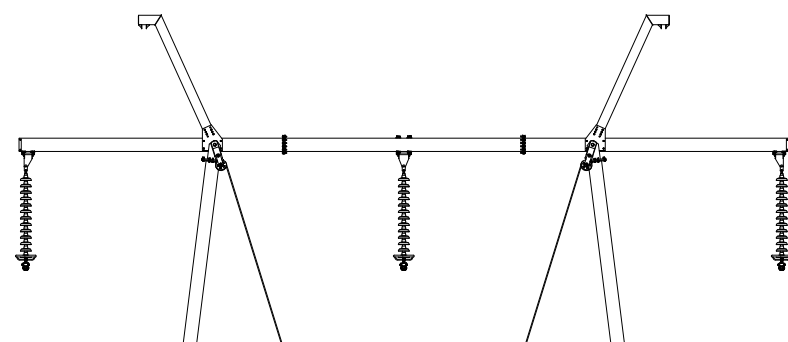


ÚTGÁFA	BREYTING	DAGSETNING	GERT	SAMBÝKKT	ÚTGÁFA	BREYTING	DAGSETNING	GERT	SAMBÝKKT	DAGSETNING	25.09.2017		MÖSTUR BURDARMASTUR GERÐ BS OG BSJ	FERLI	SÆTI	STADUR			
										GERT	ÖS					LYK-1	LYK0		
										SAMBÝKKT	JA					NÚMÉR	2509-357	ÚTGÁFA	BLAD
										BLADSTÆRD	A3			VIRKI	220 KV KRÖFLULÍNA 3	4_35_001		N BLAD	




Horft í línustefnu

M 1:200

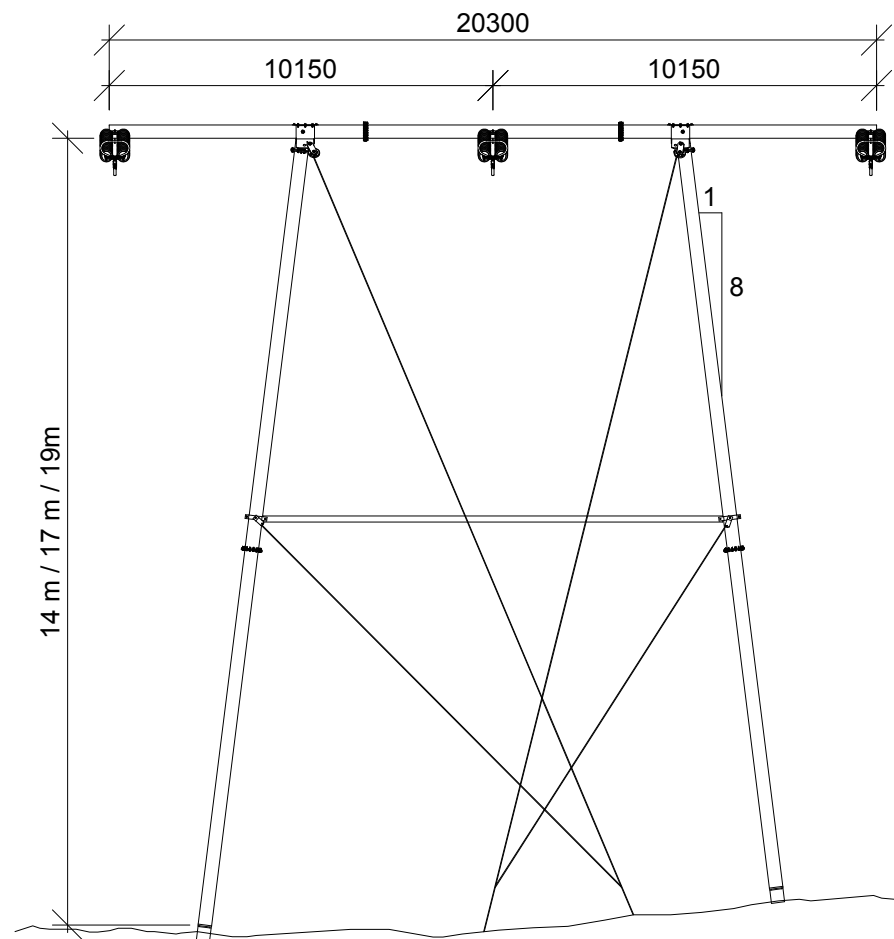


Hliðarmynd

M 1:200

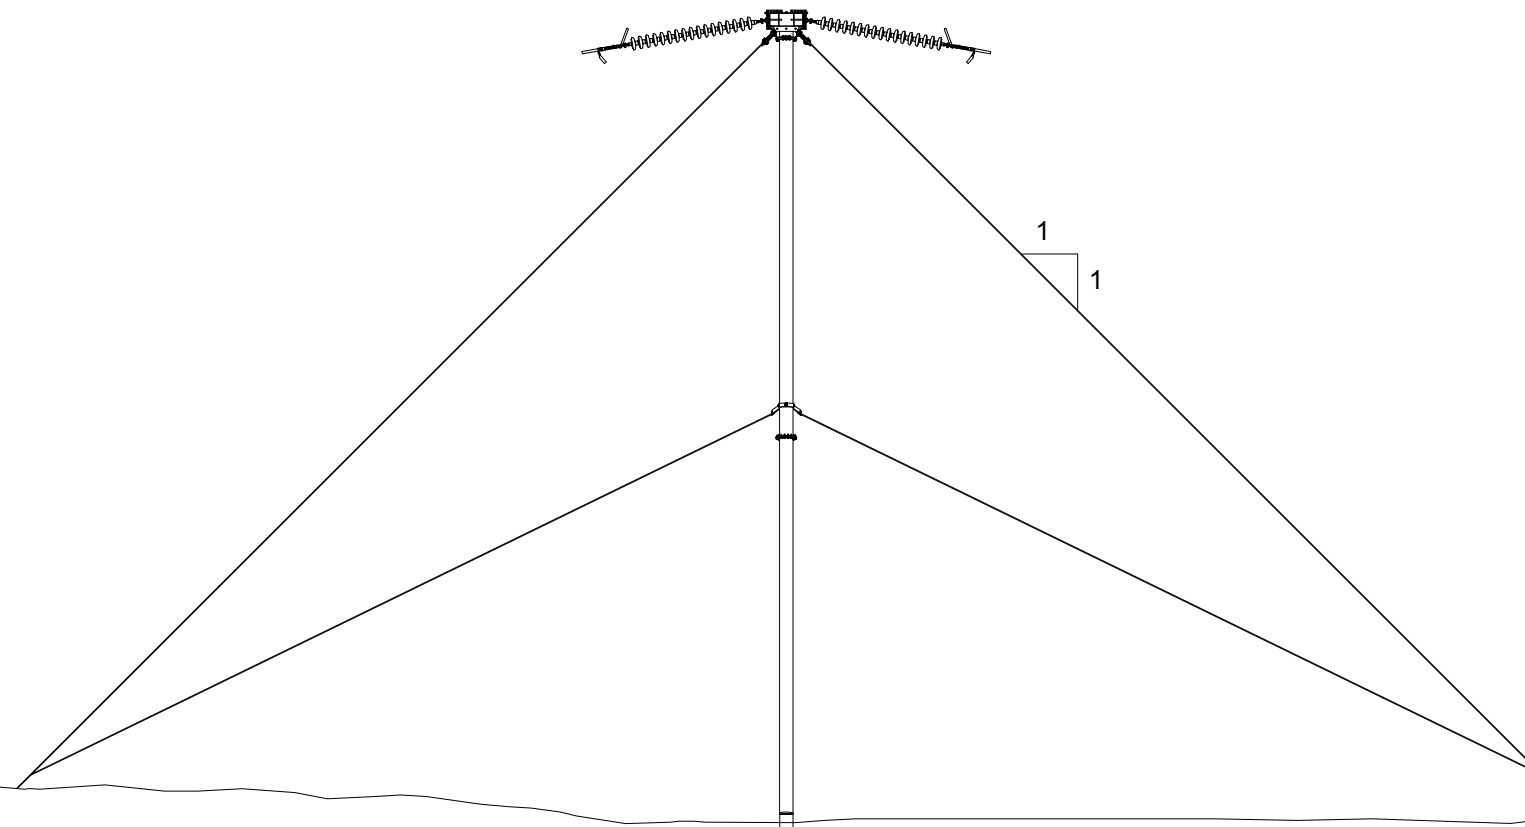

Yfirlitsmynd

M 1:250

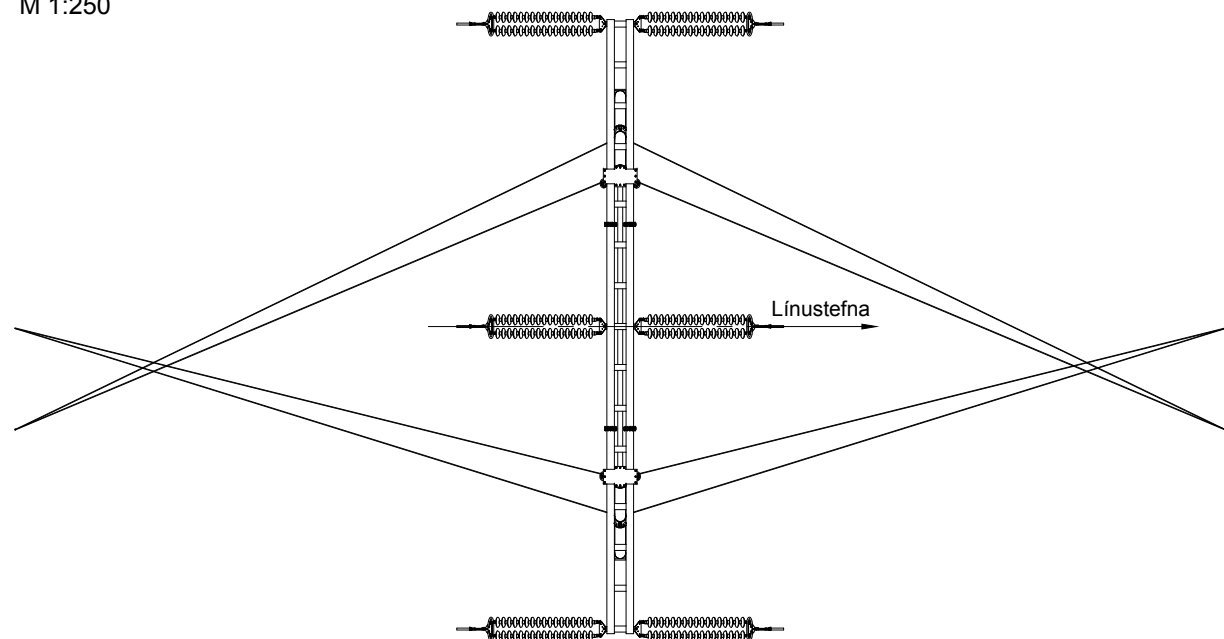


O:\Landsnet_2509\357_Kröflulína 3 - verkhönnun\07_Lúkning verkhönnunar 2017\Teikningar\2509-357-TEI-001-V01_Verkhönnun-Teikningar_2017_09_26.dwg

ÚTGÁFA	BREYTING	DAGSETNING	GERT	SAMBÝKKT	ÚTGÁFA	BREYTING	DAGSETNING	GERT	SAMBÝKKT	DAGSETNING	25.09.2017		MÖSTUR HORNMASTUR (BURDARMASTURS ÚTGÁFA) GERÐ SMH	FERLI	SÆTI	STADUR	
															LYK-1	LYK0	
															NÚMER	ÚTGÁFA	BLAD
															4_35_002	2509-357	N BLAD
												220 KV KRÖFLULÍNA 3					


Horft í línustefnu

M 1:200

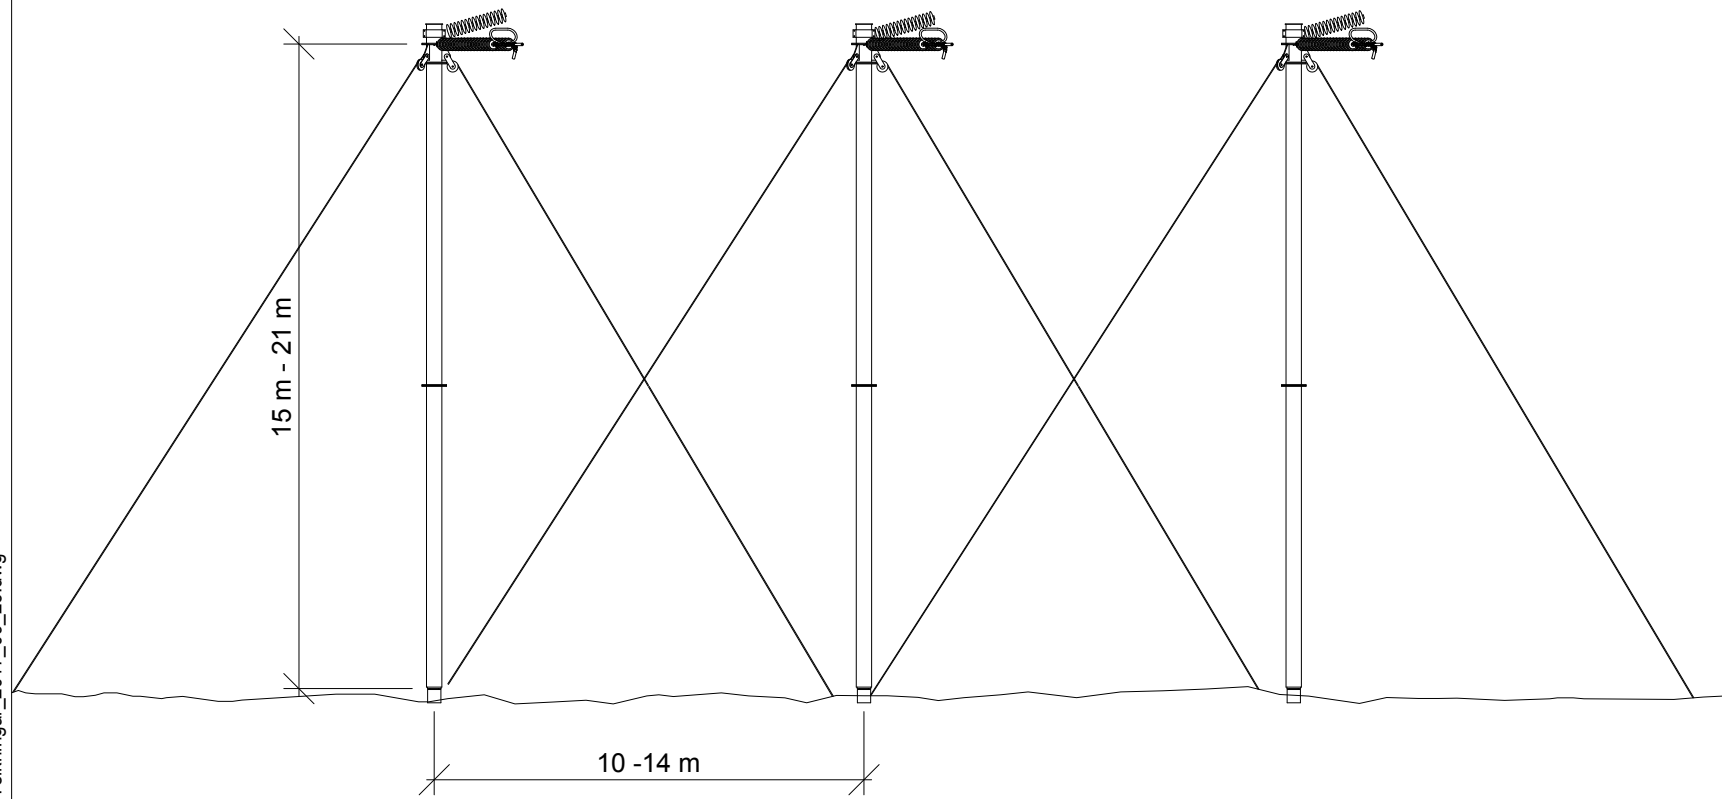


Hliðarmynd

M 1:200

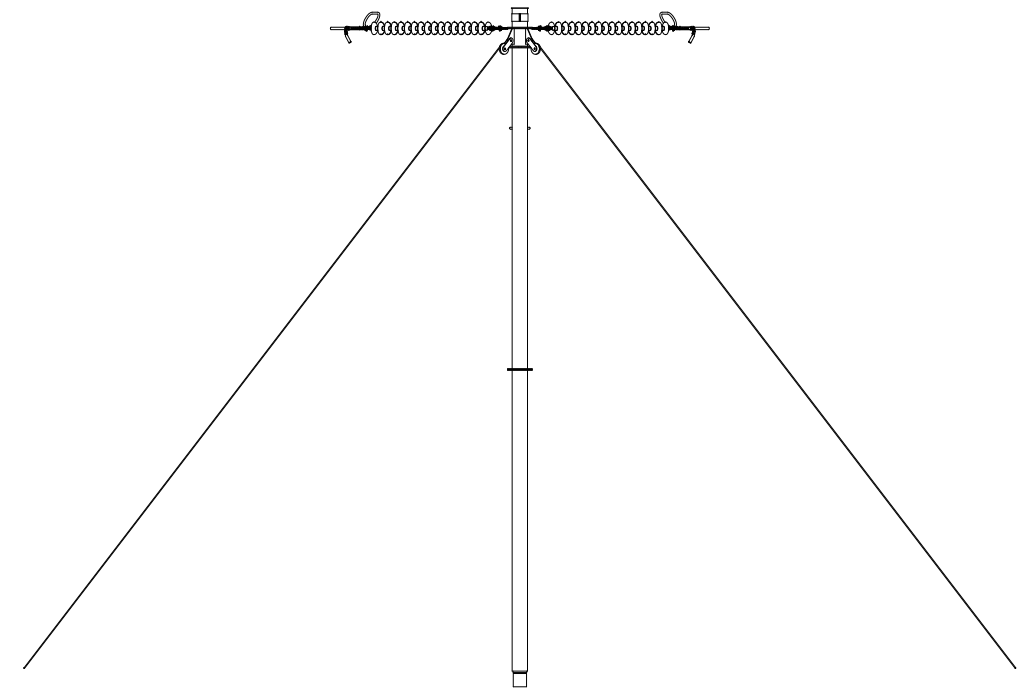

Grunnmynd

M 1:250

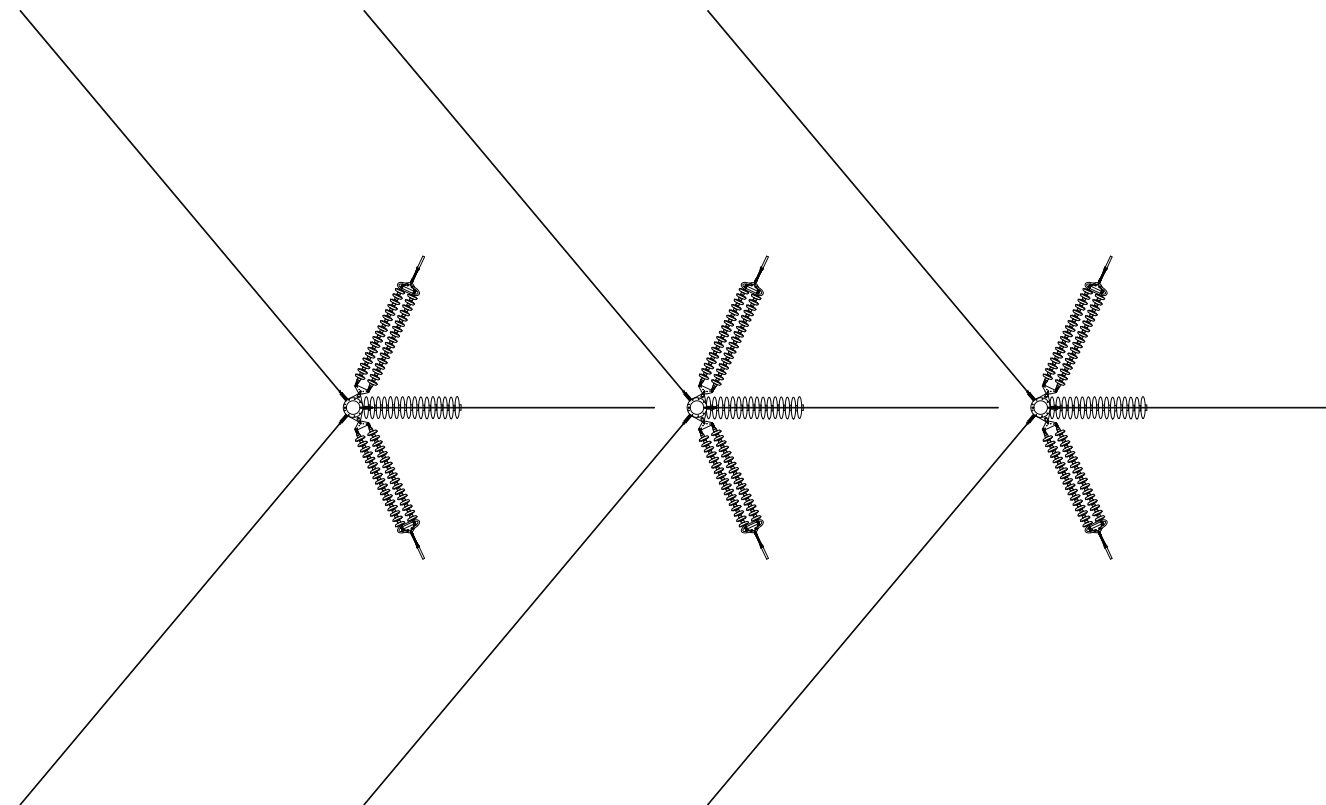


Staghalli aðalstaga

Öll stög fram og aftur

Staghalli hliðar og milli staga

a breytilegt eftir horni á línustefnu

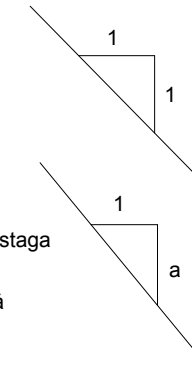


ÚTGÁFA	BREYTING	DAGSETNING	GERT	SAMBÝKKT	ÚTGÁFA	BREYTING	DAGSETNING	GERT	SAMBÝKKT	DAGSETNING	25.09.2017		MÖSTUR STAGAD HORNMASTUR GERÐ SH	FERLI	SÆTI	STADUR		
															LYK-1	LYK0		
															NÚMER	2509-357	ÚTGÁFA	BLAD
															4_35_003		N BLAD	
											VIRKI	220 KV KRÖFLULÍNA 3						

O:\Landsnet_2509\357_Kröflulína 3 - Verkhönnun\07_Lúking verkhönnunar 2017\Teikningar\2509-357-TEI-001-V01_Verkhönnun-Teikningar_2017_09_26.dwg


Horft í línustefnu

M 1:200

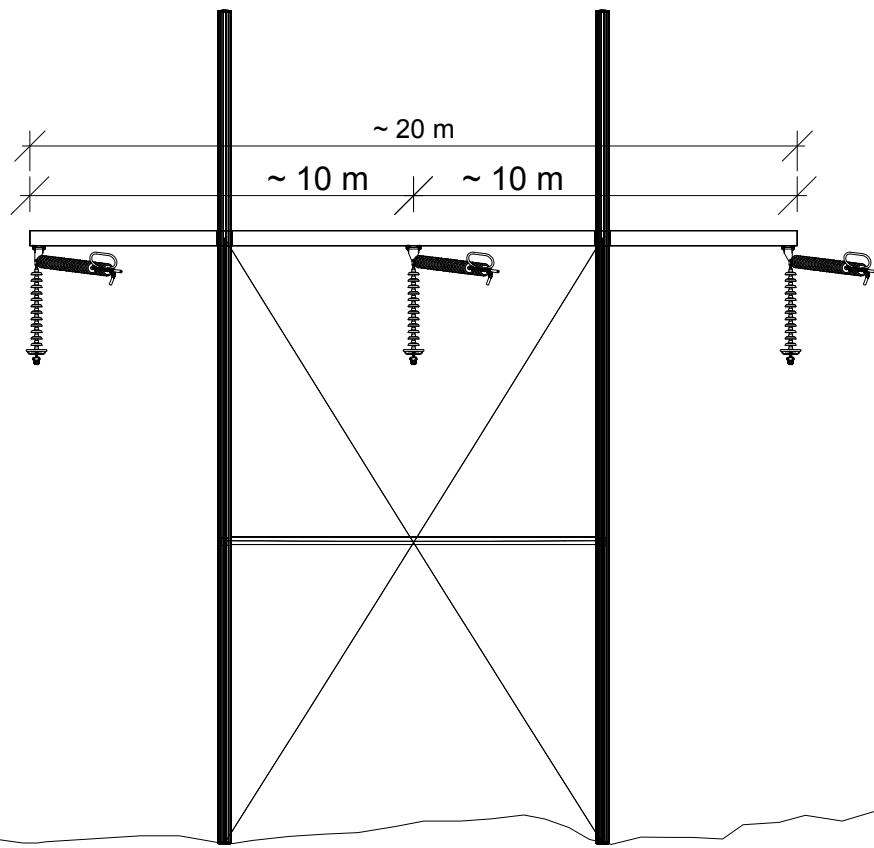


Hliðarmynd

M 1:200

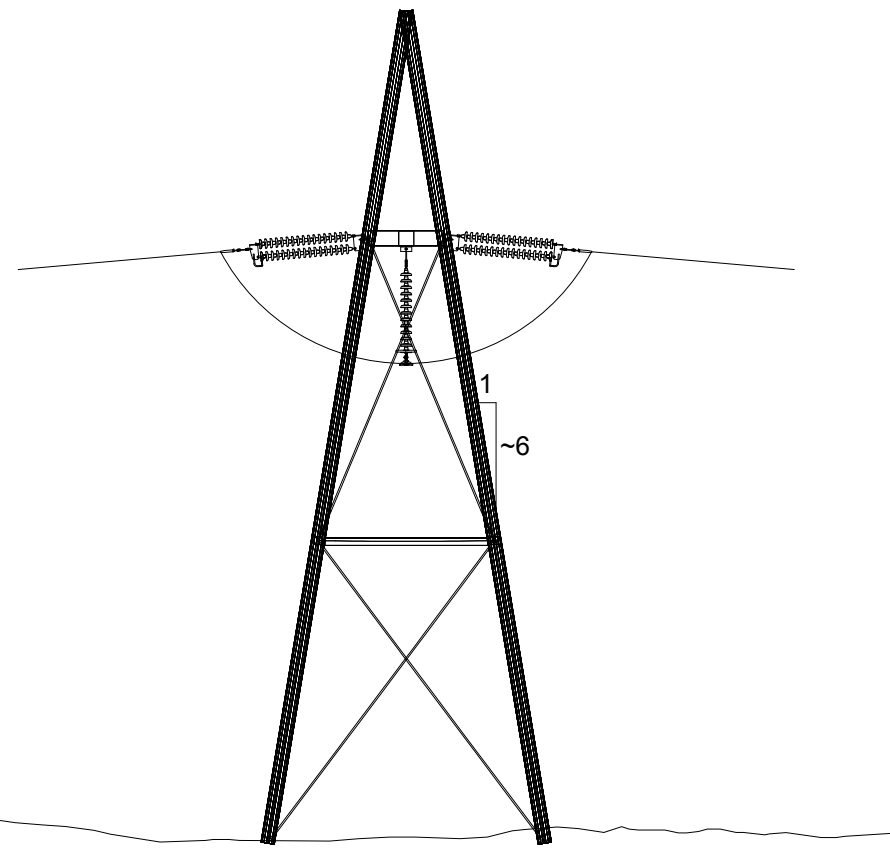

Grunnmynd

M 1:200

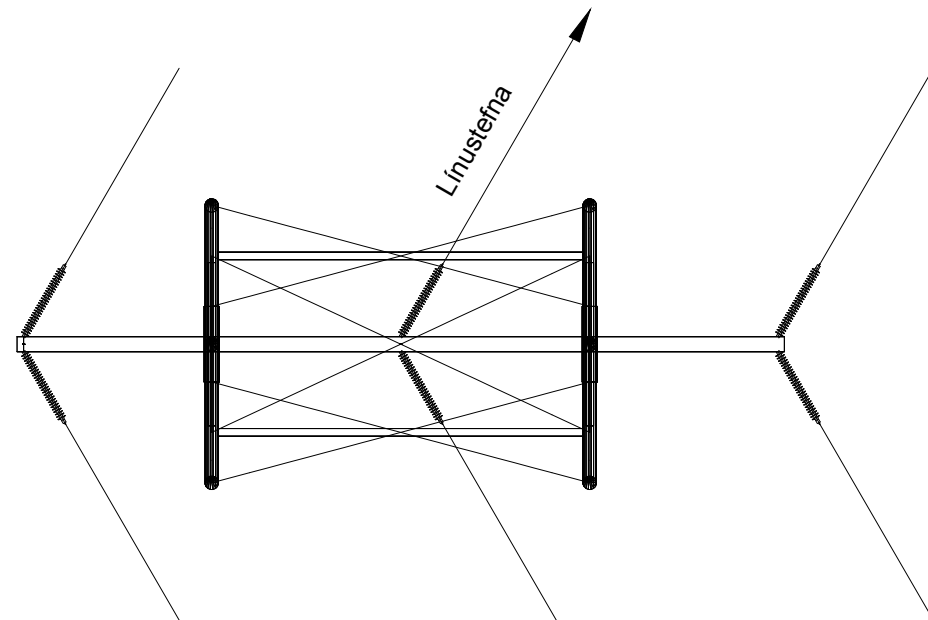


O:\Landsnet_2509\357_Kröflulína 3 - Verkhönnun\07_Lúkning verkhönnunar 2017\Teikningar\2509-357-TEI-001-V01_Verkhönnun-Teikningar_2017_09_26.dwg

ÚTGÁFA	BREYTING	DAGSETNING	GERT	SAMBÝKKT	ÚTGÁFA	BREYTING	DAGSETNING	GERT	SAMBÝKKT	DAGSETNING	VIKRI	FERLI	SÆTI	STADUR	
										25.09.2017			MÖSTUR		
										ÖS			FRÍSTANDANDI HORNMASTUR MED JARÐVÍR		
										JA			NÚMÉR	ÚTGÁFA	BLAD
										A3	220 KV KRÖFLULÍNA 3		4_35_005	2509-357	N BLAD


Horft í línustefnu

M 1:250

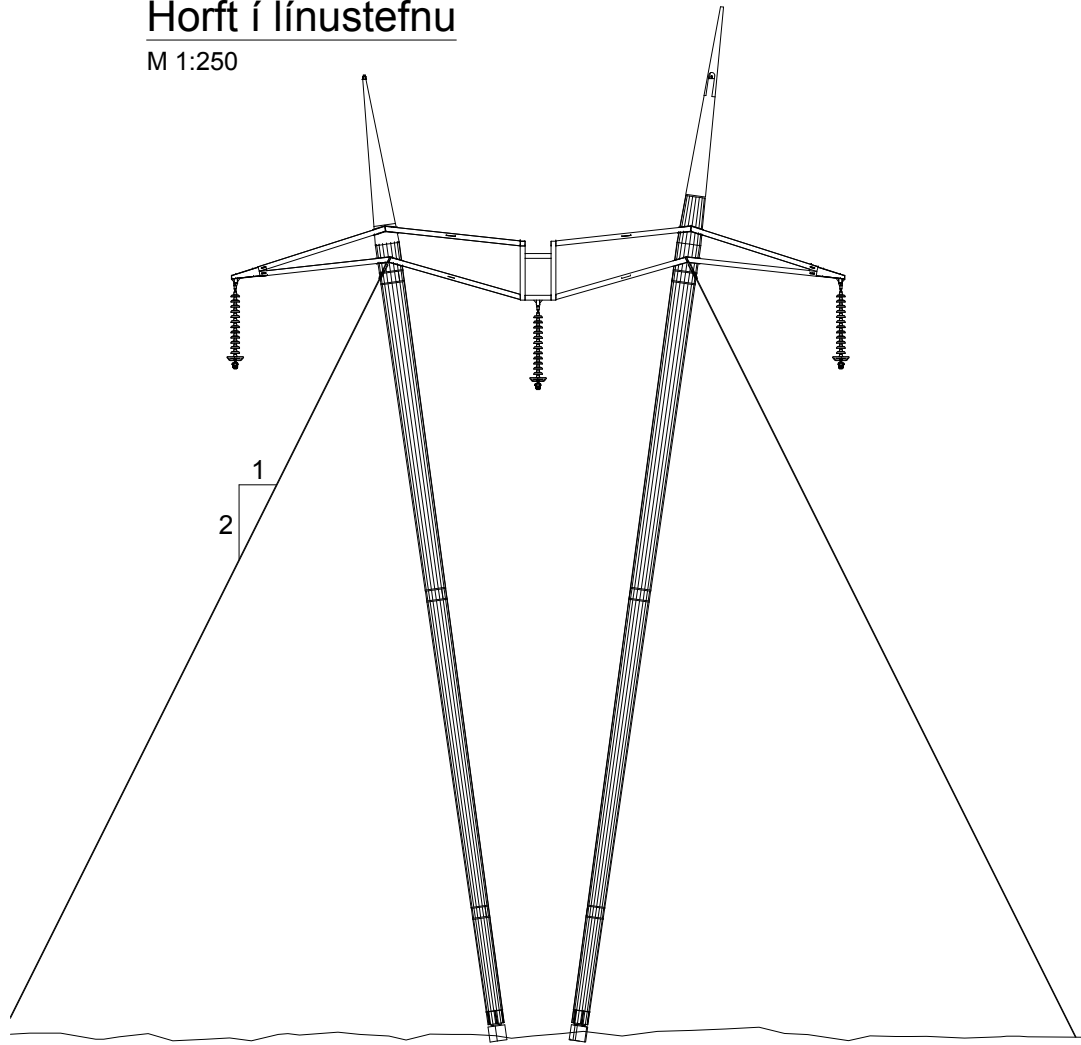


Hliðarmynd

M 1:250

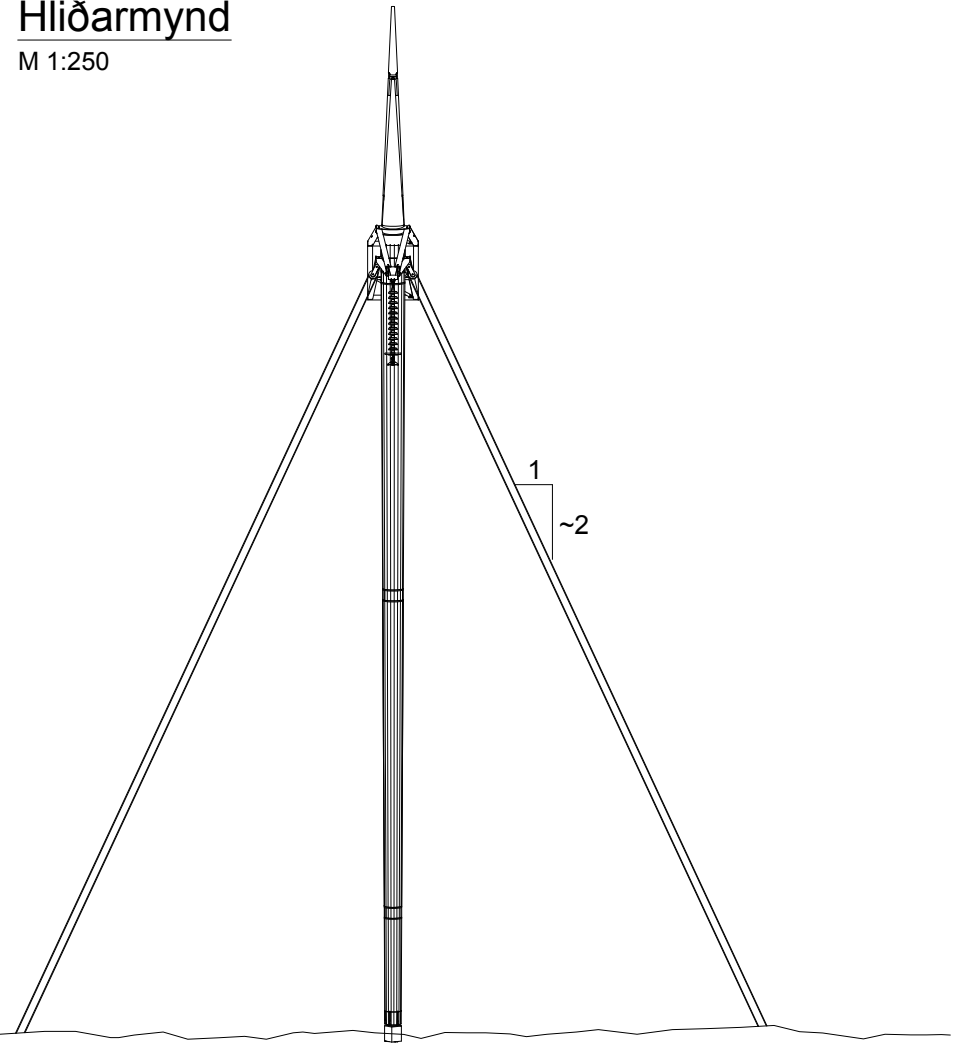

Yfirlitsmynd

M 1:250

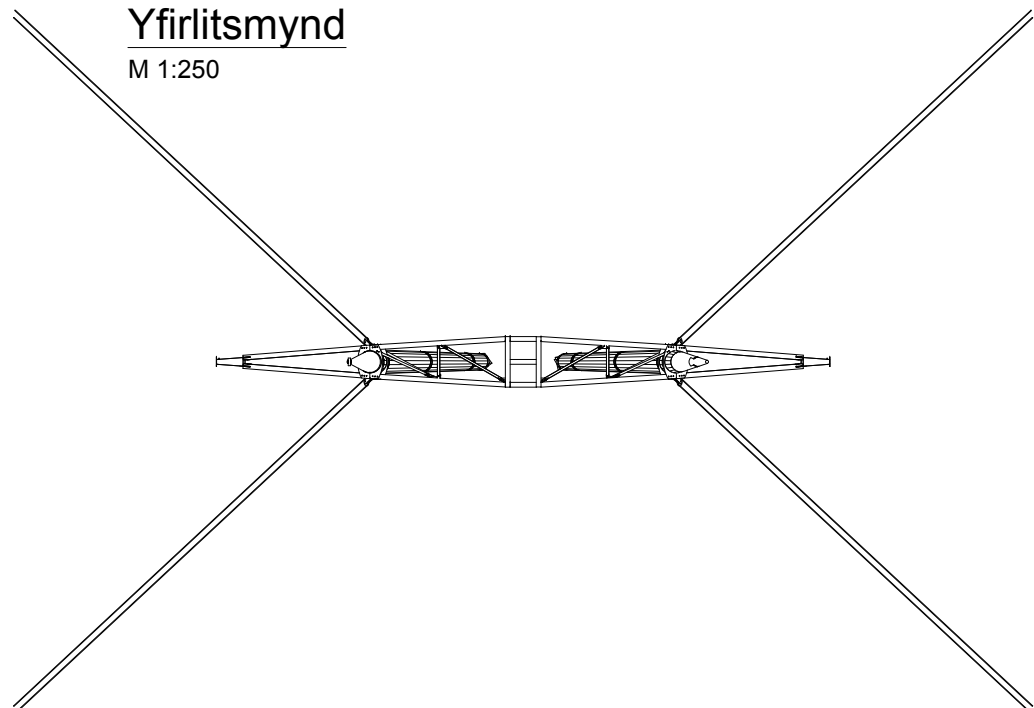


O:\Landsnet_2509\357_Kröflulína 3 - verkhönnun\07_Lúkning verkhönnunar 2017\Teikningar\2509-357-TEI-001-V01_Verkhönnun-Teikningar_2017_09_26.dwg

ÚTGÁFA	BREYTING	DAGSETNING	GERT	SAMBÝKKT	ÚTGÁFA	BREYTING	DAGSETNING	GERT	SAMBÝKKT	DAGSETNING	25.09.2017		MÖSTUR STAGAÐ BURÐARMASTUR GERÐ V SJ	FERLI	SÆTI	STADUR
										GERT	ÖS			LYK-1	LYKO	
										SAMBÝKKT	JA			NÚMER	ÚTGÁFA	BLAÐ
										BLAÐSTÆRD	A3			4_35_006	2509-357	N BLAÐ
											VIRKI	200 KV KRÖFLULÍNA 3				


Horft í línustefnu

M 1:250

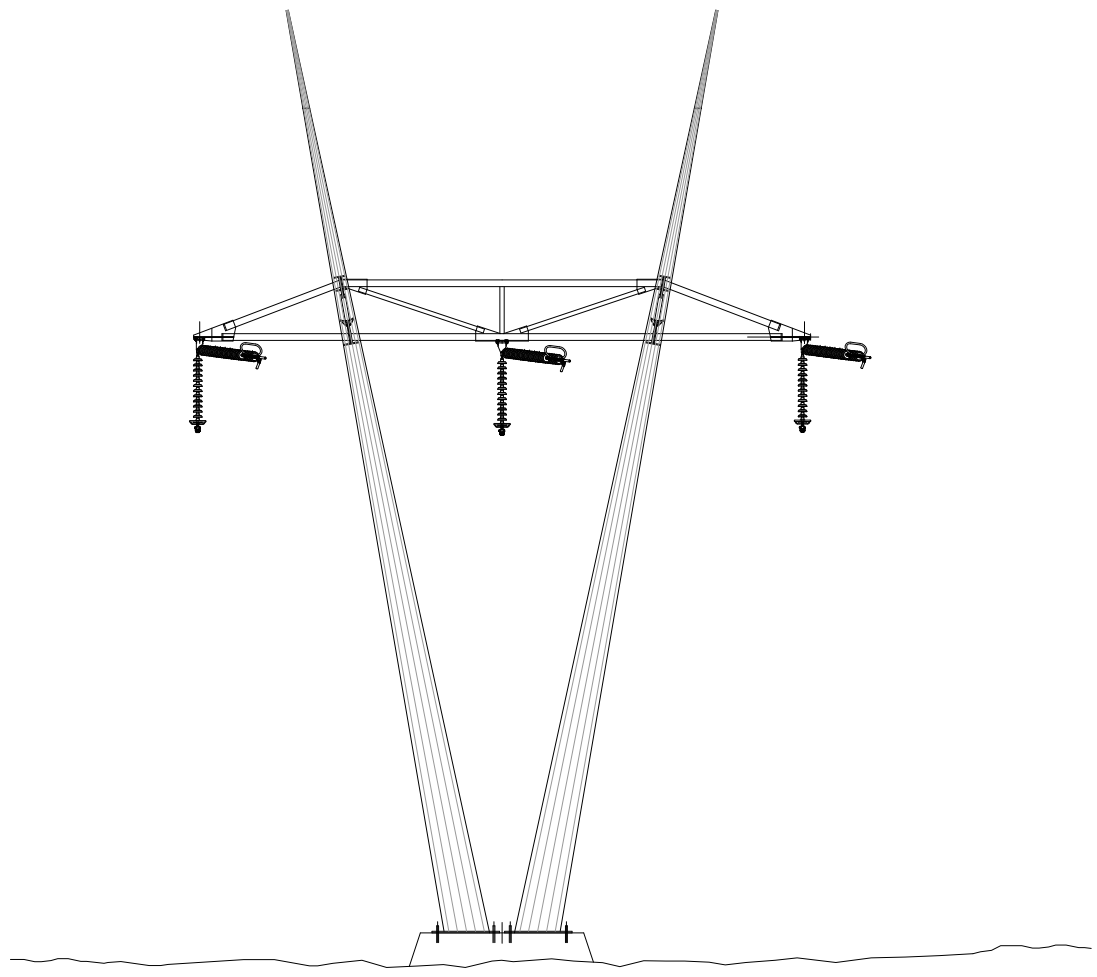


Hliðarmynd

M 1:250

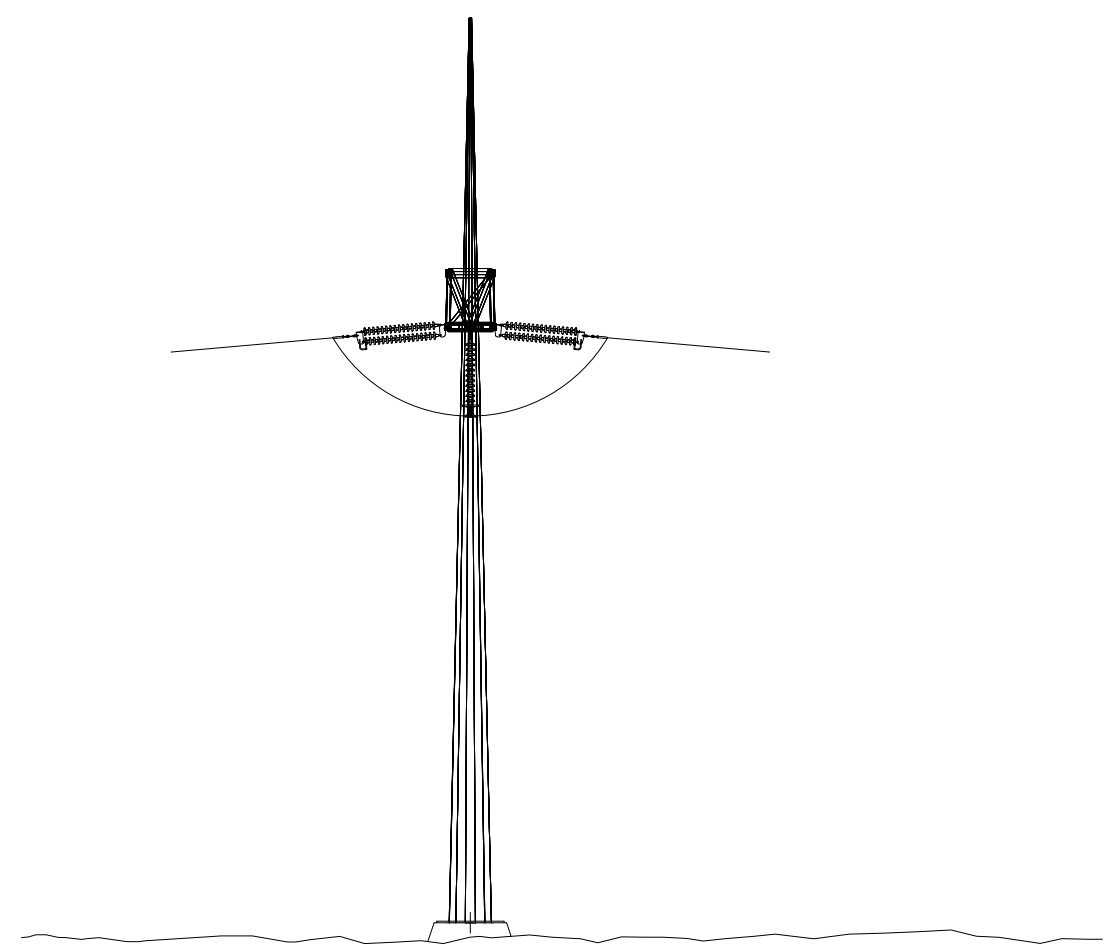

Yfirlitsmynd

M 1:250

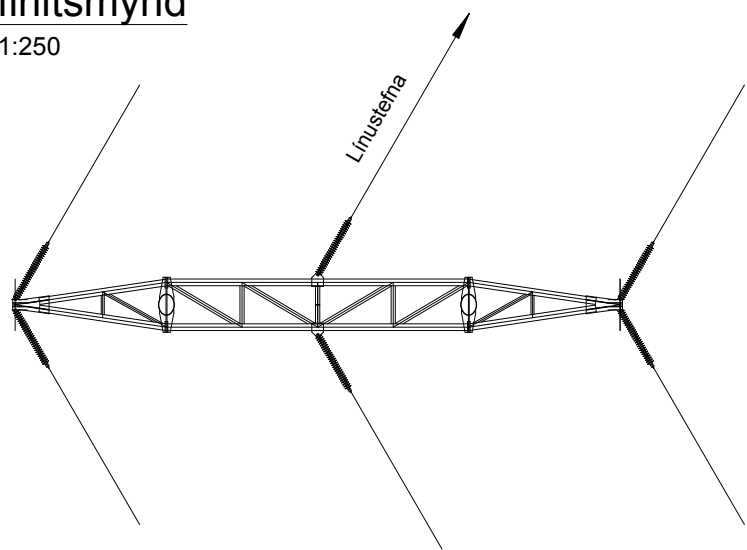


O:\Landsnet_2509\357_Kröflulína 3 - Verkhönnun\07_Lúkning verkhönnunar 2017\Teikningar\2509-357-TEI-001-V01_Verkhönnun-Teikningar_2017_09_26.dwg

ÚTGÁFA	BREYTING	DAGSETNING	GERT	SAMBÝKKT	ÚTGÁFA	BREYTING	DAGSETNING	GERT	SAMBÝKKT	DAGSETNING	25.09.2017		MÖSTUR FRÍSTANDANDI HORNMASTUR MED JARÐVÍR GERÐ YE	FERLI	SÆTI	STADUR		
										GERT	ÖS				LYK-1	LYK0		
										SAMBÝKKT	JA				NÚMER	2509-357	ÚTGÁFA	BLAD
										BLADSTÆRD	A3			VIRKI	200 KV KRÖFLULÍNA 3		4_35_007	N BLAD


Horft í línustefnu

M 1:250

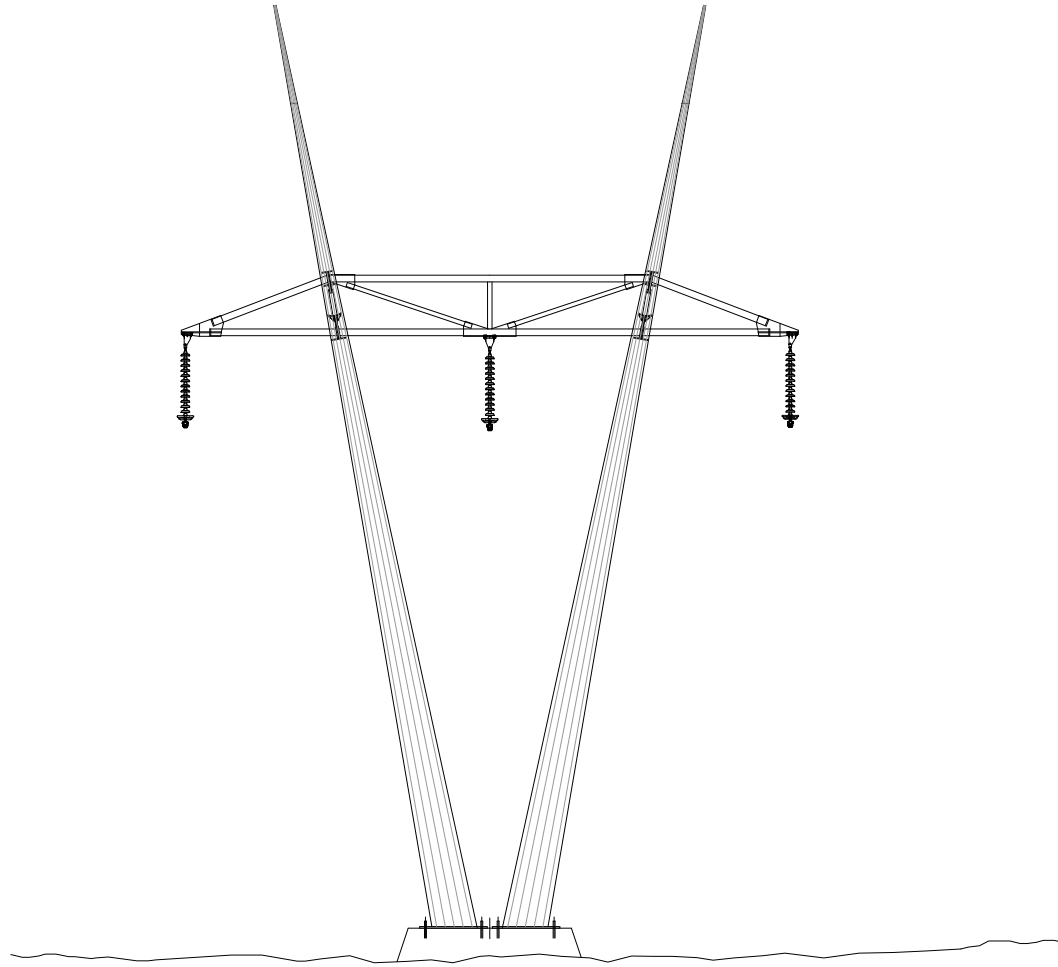


Hliðarmynd

M 1:250

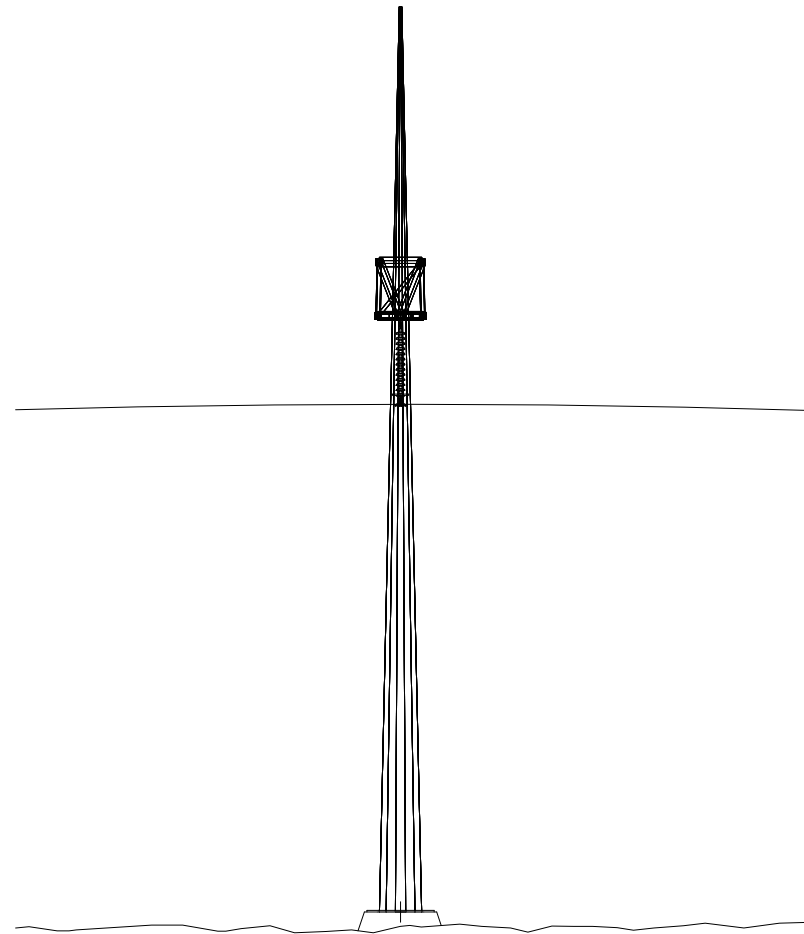

Yfirlitsmynd

M 1:250

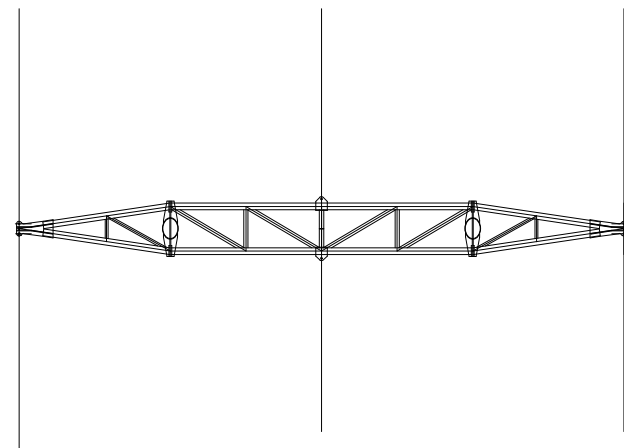

O:\Landsnet_2509\357_Kröflulína 3 - verkhönnun\07_Lúking verkhönnunar 2017\Teikningar\2509-357-TEI-001-V01_Verkhönnun-Teikningar_2017_09_26.dwg

ÚTGÁFA	BREYTING	DAGSETNING	GERT	SAMBÝKKT	ÚTGÁFA	BREYTING	DAGSETNING	GERT	SAMBÝKKT	DAGSETNING	26.09.2017		MÖSTUR FRÍSTANDANDI BURDARMASTUR MED JARÐVÍR GERÐ VJ	FERLI	SÆTI	STADUR		
															LYK-1	LYK0		
															NÚMÉR	2509-357	ÚTGÁFA	BLAD
															4_35_008		N BLAD	
												200 KV KRÖFLULÍNA 3						