

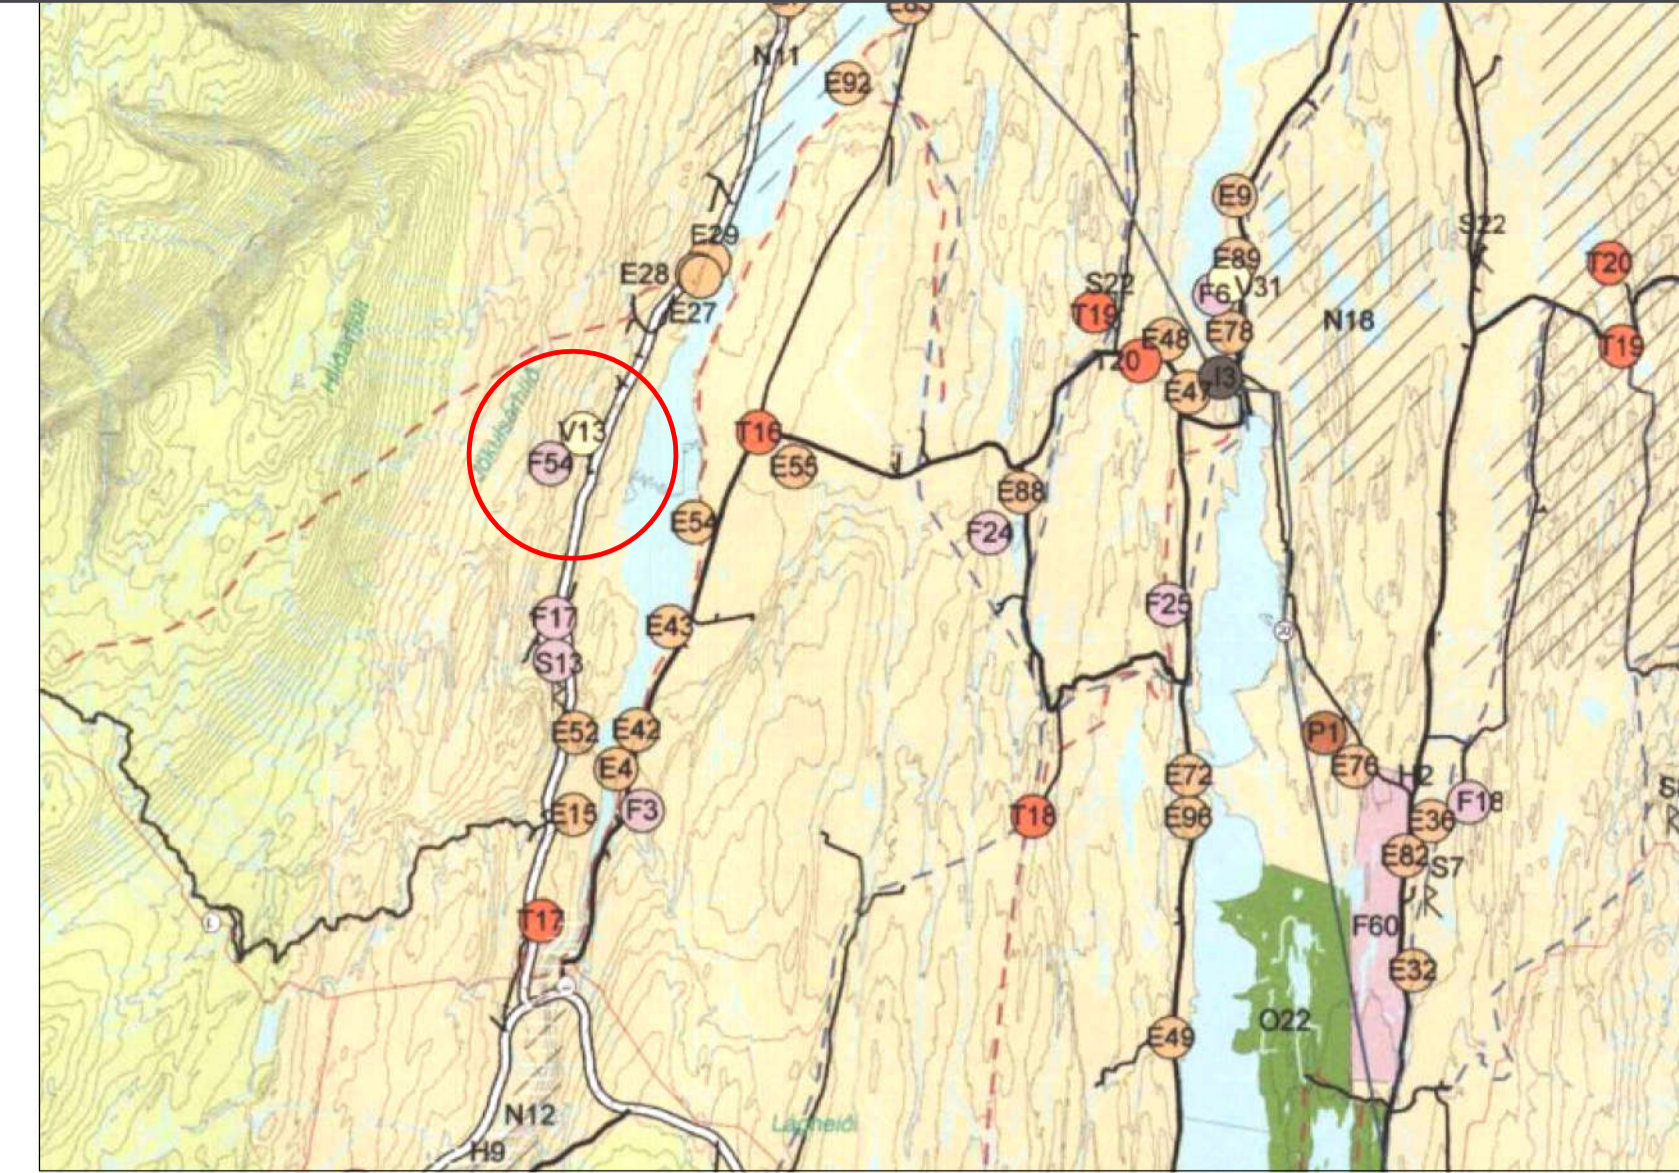


TUNGUÁS á Fljótsdalshéraði

Deiliskipulag

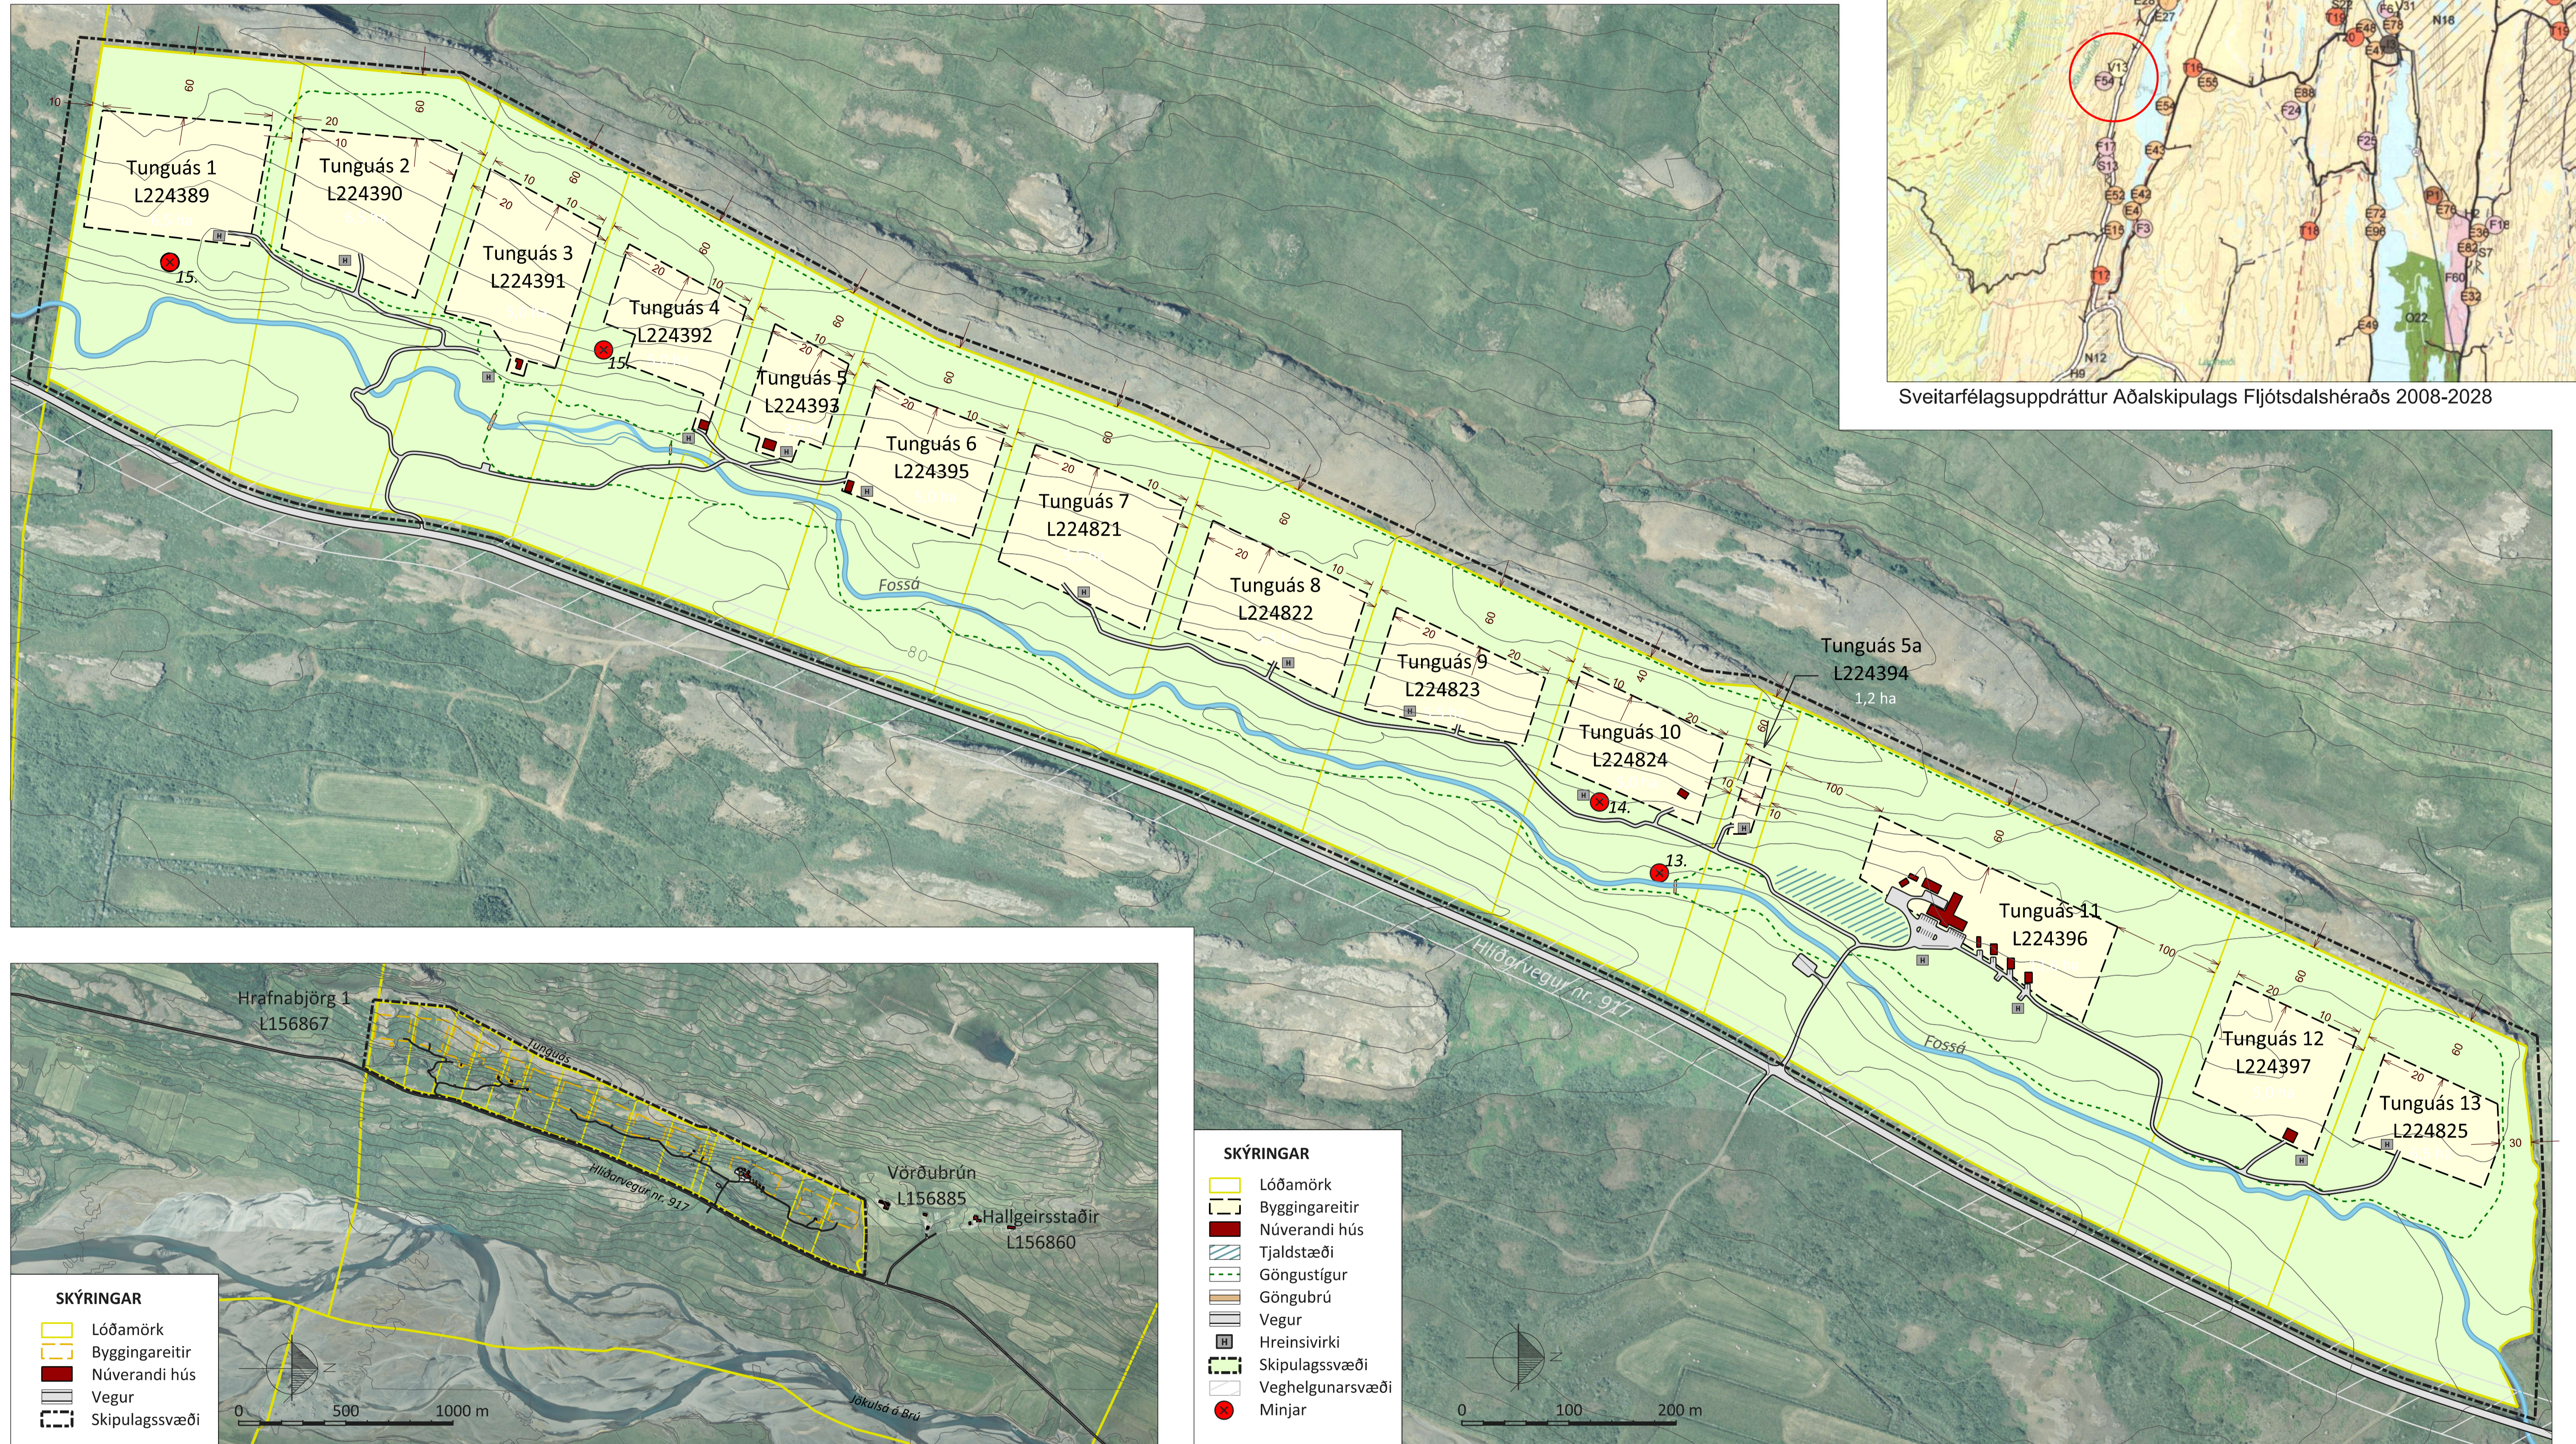

Sveitarfélagsuppráttur Aðalskipulags Fljótsdalshéraðs 2008-2028

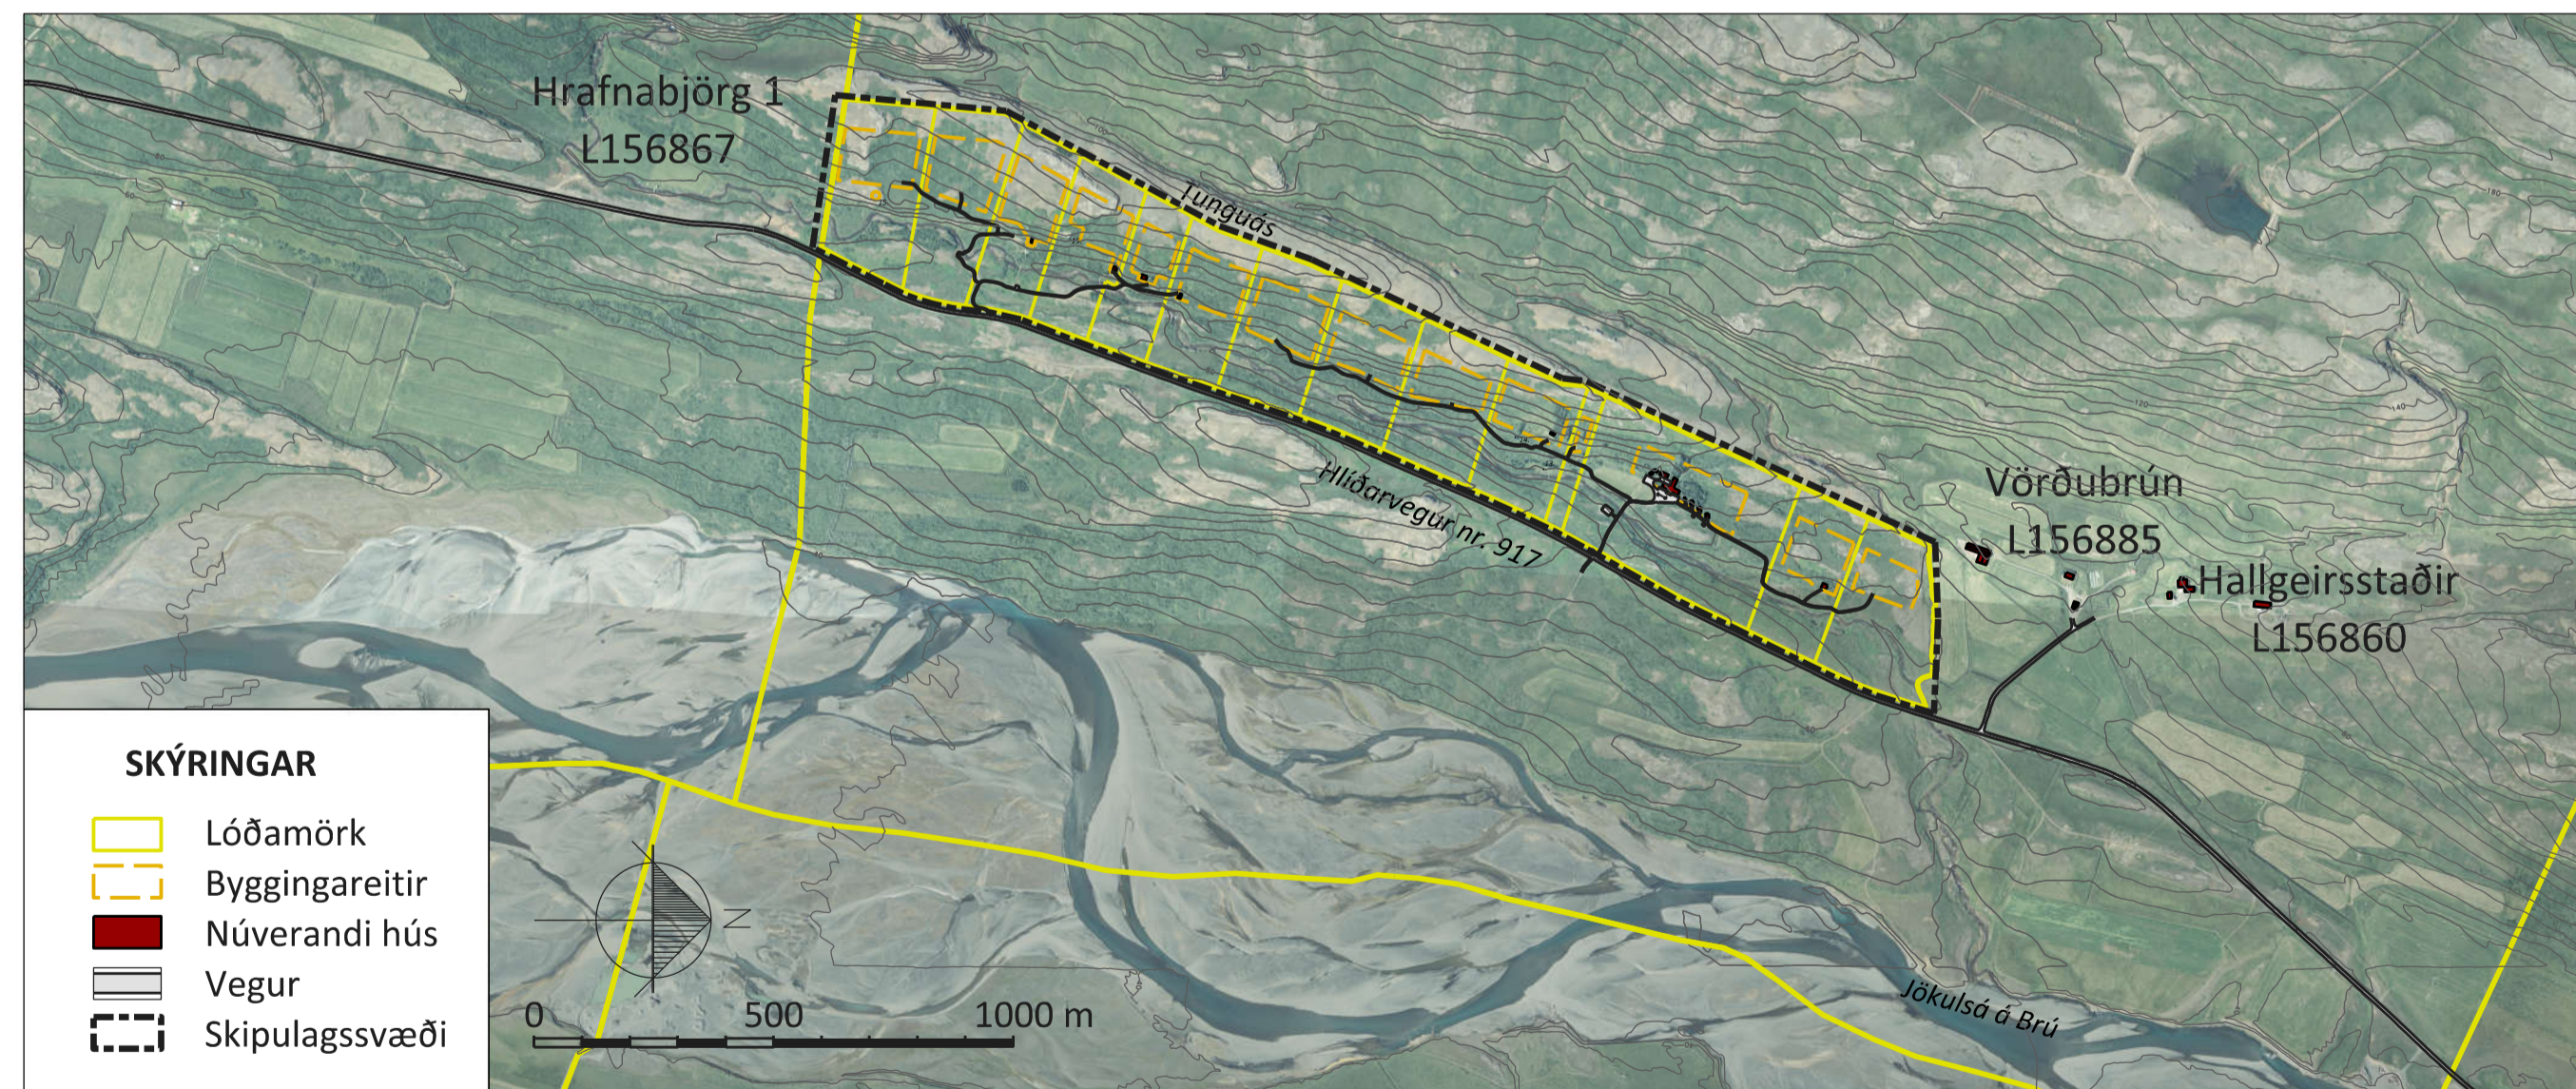

- SKÝRINGAR**
- Lóðamörk
 - Byggingareitir
 - Núverandi hús
 - Tjaldstæði
 - Göngustígur
 - Göngubrú
 - Vegur
 - Hreinsivirki
 - Skipulagssvæði
 - Veghelgunarsvæði
 - Minjar

Skýringaruppráttur í mkv. 1:15.000

Deiliskipulagsuppráttur í mkv. 1:3.000

Deiliskipulag þetta, sem kynnt og auglýst hefur verið samkvæmt 1.mgr. 43.gr. skipulagslaga nr. 123/2010, var samþykkt af sveitarstjórn Fljótsdalshéraðs þann _____ 2020

Lýsing var auglýst frá _____ með athugasemdafresti til _____

Tillagan var auglýst frá _____ með athugasemdafresti til _____

Auglýsing um gildistöku deiliskipulagsins var birt í B-deild Stjórnartíðinda þann _____

SKIPULAGSGÖGN:
Deiliskipulagsuppráttur í mkv. 1:3.000.
Skýringaruppráttur í mkv. 1:15.000
Aðalskipulag Fljótsdalshéraðs, 2008-2028.
Greinargerð og umhverfisskýrsla.

KORTAGRUNNAR
Ýmis grunn gögn frá sveitarfélaginu.
Loftmynd og hæðarlínur frá Loftmyndum ehf.
Hnit eru í ISN93.

Breyting eftir auglýsingu:
Minjar uppfærðar í samræmi við fornleifaskráningu. 30 m veghelgunarsvæðis bætt inn á upprátt. Byggingarreitir lagfærðir m.t.t. fjarlægðar að Fossá og helgunarsvæðum skráðra fornleifa.

f.h. Fljótsdalshéraðs

Tunguás	
Deiliskipulag	
	Verk: 7815-001
	Dags: 19.02.2019
	Mkv. 1:3.000 í A1
	Breytt: 25.03.2020
	Unnið: GG, KDG, JJ
	Rýnt: SJ